


แผนพัฒนาต่อเนื่อง

โครงการแก้มลิงบ้านนาขี้เปิด
บนเนื้อที่ ประมาณ 128 ไร่
หมู่ที่ 3 ตำบลควนกรด อำเภอทุ่งสง
จังหวัดนครศรีธรรมราช

เพื่อบรรเทาปัญหาน้ำท่วมและเป็นแหล่งกักเก็บน้ำเพื่อการอุปโภคและการเกษตร

แผนที่โดยสังเขป โครงการแก้มลิง ต.ควนกรด อ.ทุ่งสง จ.นครศรีธรรมราช

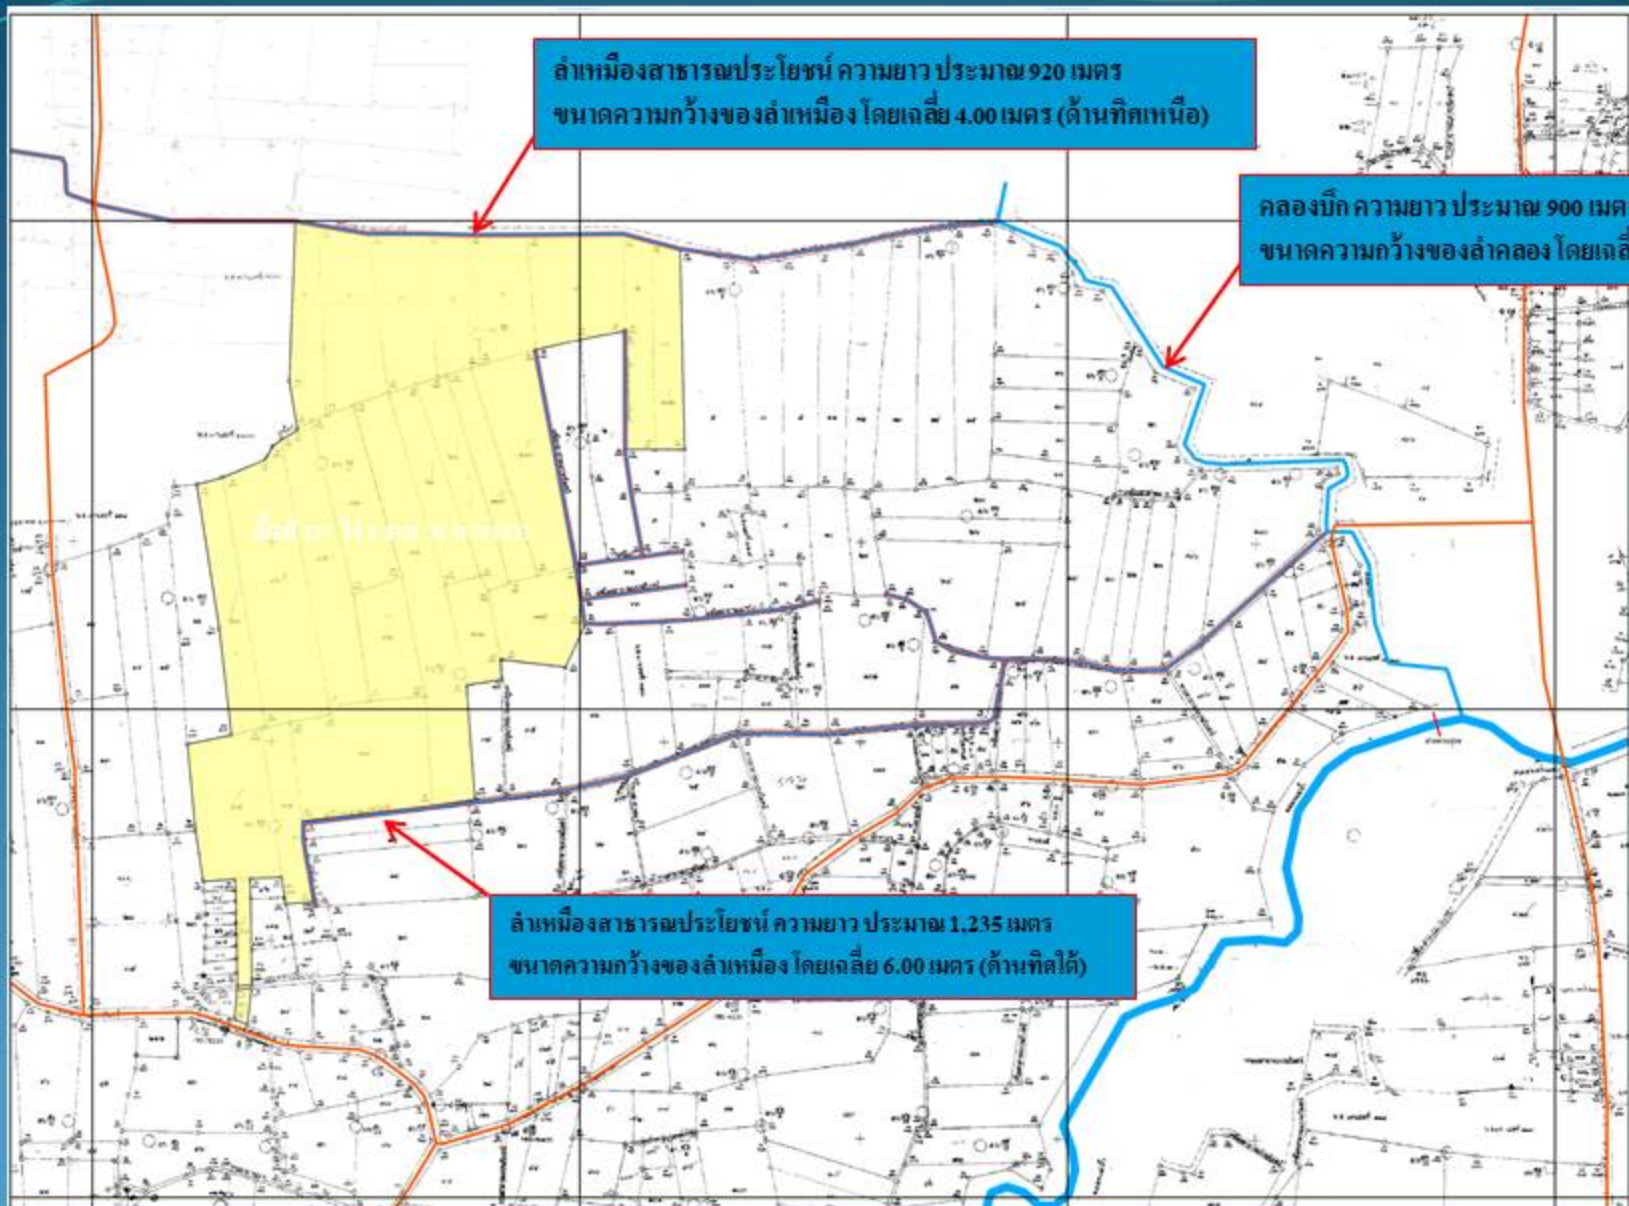

ลำเหมืองสาธารณะประโยชน์ ความยาว ประมาณ 920 เมตร
ขนาดความกว้างของลำเหมือง โดยเฉลี่ย 4.00 เมตร (ด้านทิศเหนือ)

คลองบึก ความยาว ประมาณ 900 เมตร
ขนาดความกว้างของลำคลอง โดยเฉลี่ย 15.00 เมตร

ลำเหมืองสาธารณะประโยชน์ ความยาว ประมาณ 1,235 เมตร
ขนาดความกว้างของลำเหมือง โดยเฉลี่ย 6.00 เมตร (ด้านทิศใต้)