ประกาศเทศบาลเมืองทุ่งสง

เรื่อง ประกวดราคาจ้างก่อสร้างอาคารเรียน ๔ ชั้น ๑๒ ห้องเรียน (ตอกเสาเข็ม) โรงเรียนกีฬาเทศบาลเมืองทุ่งสง ด้วยวิธีประกวดราคาอิเล็กทรอนิกส์ (e-bidding)

เทศบาลเมืองทุ่งสง มีความประสงค์จะประกวดราคาจ้างก่อสร้างอาคารเรียน ๔ ชั้น ๑๒ ห้องเรียน (ตอกเสาเข็ม) โรงเรียนกีฬาเทศบาลเมืองทุ่งสง ด้วยวิธีประกวดราคาอิเล็กทรอนิกส์ (e-bidding) ราคากลางของงานก่อสร้างในการประกวดราคาครั้งนี้ เป็นเงินทั้งสิ้น ๑๑,๓๗๘,๖๐๐.๐๐ บาท (สิบเอ็ดล้านสามแสนเจ็ดหมื่นแปดพัน-หกร้อยบาทถ้วน)

ผู้ยื่นข้อเสนอจะต้องมีคุณสมบัติ ดังต่อไปนี้

๑. มีความสามารถตามกฎหมาย

๒. ไม่เป็นบุคคลล้มละลาย

๓. ไม่อยู่ระหว่างเลิกกิจการ

๔. ไม่เป็นบุคคลซึ่งอยู่ระหว่างถูกระงับการยื่นข้อเสนอหรือทำสัญญากับหน่วยงานของรัฐไว้ชั่วคราว เนื่องจากเป็นผู้ที่ไม่ผ่านเกณฑ์การประเมินผลการปฏิบัติงานของผู้ประกอบการตามระเบียบที่รัฐมนตรีว่าการกระทรวงการคลังกำหนดตามที่ประกาศเผยแพร่ในระบบเครือข่ายสารสนเทศของกรมบัญชีกลาง

๕. ไม่เป็นบุคคลซึ่งถูกระบุชื่อไว้ในบัญชีรายชื่อผู้ทิ้งงานและได้แจ้งเวียนชื่อให้เป็นผู้ทิ้งงานของหน่วยงานของรัฐในระบบเครือข่ายสารสนเทศของกรมบัญชีกลาง ซึ่งรวมถึงนิติบุคคลที่ผู้ทิ้งงานเป็นหุ้นส่วนผู้จัดการ กรรมการ ผู้จัดการ ผู้บริหาร ผู้มีอำนาจในการดำเนินงานในกิจการของนิติบุคคลนั้นด้วย

๖. มีคุณสมบัติและไม่มีลักษณะต้องห้ามตามที่คณะกรรมการนโยบายการจัดซื้อจัดจ้างและการบริหารพัสดุภาครัฐกำหนดในราชกิจจานุเบกษา

๗. เป็นนิติบุคคลผู้มีอาชีพรับจ้างงานที่ประกวดราคาอิเล็กทรอนิกส์ดังกล่าว

๘. ไม่เป็นผู้มีผลประโยชน์ร่วมกันกับผู้ยื่นข้อเสนอราคารายอื่นที่เข้ายื่นข้อเสนอให้แก่เทศบาลเมืองทุ่งสง ณ วันประกาศประกวดราคาอิเล็กทรอนิกส์ หรือไม่เป็นผู้กระทำการอันเป็นการขัดขวางการแข่งขันราคาอย่างเป็นธรรม ในการประกวดราคาอิเล็กทรอนิกส์ครั้งนี้

๙. ไม่เป็นผู้ได้รับเอกสิทธิ์หรือความคุ้มกัน ซึ่งอาจปฏิเสธไม่ยอมขึ้นศาลไทย เว้นแต่รัฐบาลของผู้ยื่นข้อเสนอได้มีคำสั่งให้สละเอกสิทธิ์และความคุ้มกันเช่นว่านั้น

๑๐. ผู้ยื่นข้อเสนอต้องมีผลงานก่อสร้างประเภทเดียวกัน กับงานที่ประกวดราคาจ้างก่อสร้างในวงเงินไม่น้อยกว่า ๕,๐๐๐,๐๐๐.๐๐ บาท (ห้าล้านบาทถ้วน) และเป็นผลงานที่เป็นคู่สัญญาโดยตรงกับหน่วยงานของรัฐ หรือหน่วยงานเอกชนที่เทศบาลเมืองทุ่งสงเชื่อถือ

ผู้ยื่นข้อเสนอที่เสนอราคาในรูปแบบของ "กิจการร่วมค้า" ต้องมีคุณสมบัติดังนี้

(๑) กรณีที่กิจการร่วมค้าได้จดทะเบียนเป็นนิติบุคคลใหม่ กิจการร่วมค้าจะต้องมีคุณสมบัติครบถ้วนตามเงื่อนไขที่กำหนดไว้ในเอกสารประกวดราคา และการเสนอราคาให้เสนอราคาในนาม "กิจการร่วมค้า" ส่วนคุณสมบัติด้านผลงานก่อสร้าง กิจการร่วมค้าดังกล่าวสามารถนำผลงานก่อสร้างของผู้เข้าร่วมค้ามาใช้แสดงเป็นผลงานก่อสร้างของกิจการร่วมค้าที่เข้าประกวดราคาได้

/(๒)กรณีที่กิจการร่วมค้า...

สแกนด้วย CamScanner

(๒) กรณีที่กิจการร่วมค้าไม่ได้จดทะเบียนเป็นนิติบุคคลใหม่ นิติบุคคลแต่ละนิติบุคคลที่เข้าร่วมค้าทุกรายจะต้องมีคุณสมบัติครบถ้วนตามเงื่อนไขที่กำหนดไว้ในเอกสารประกวดราคา เว้นแต่ในกรณีที่กิจการร่วมค้าได้มีข้อตกลงระหว่างผู้เข้าร่วมค้าเป็นลายลักษณ์อักษรกำหนดให้ผู้เข้าร่วมค้ารายใดรายหนึ่งเป็นผู้รับผิดชอบหลักในการเข้าเสนอราคากับหน่วยงานของรัฐ และแสดงหลักฐานดังกล่าว มาพร้อมการยื่นข้อเสนอประกวดราคาทางระบบจัดซื้อจัดจ้างภาครัฐด้วยอิเล็กทรอนิกส์ กิจการร่วมค้านั้นสามารถใช้ผลงานก่อสร้างของผู้เข้าร่วมค้าหลักรายเดียวเป็นผลงานก่อสร้างของกิจการร่วมค้าที่ยื่นข้อเสนอได้

ทั้งนี้ "กิจการร่วมค้าที่จดทะเบียนเป็นนิติบุคคลใหม่" หมายความว่า กิจการร่วมค้าที่จดทะเบียนเป็นนิติบุคคลต่อกรมพัฒนาธุรกิจการค้า กระทรวงพาณิชย์

๑๑. ผู้ยื่นข้อเสนอต้องลงทะเบียนในระบบจัดซื้อจัดจ้างภาครัฐด้วยอิเล็กทรอนิกส์ (Electronic Government Procurement : e - GP) ของกรมบัญชีกลาง

๑๒. หนังสือรับรองผลงานอาคารประเภทเดียวกัน

ผู้ยื่นข้อเสนอต้องยื่นข้อเสนอและเสนอราคาทางระบบจัดซื้อจัดจ้างภาครัฐด้วยอิเล็กทรอนิกส์ ในวันที่ ๑๓ พฤษภาคม ๒๕๖๓ ระหว่างเวลา ๐๘.๓๐ น. ถึง ๑๖.๓๐ น.

ผู้สนใจสามารถขอซื้อเอกสารประกวดราคาด้วยอิเล็กทรอนิกส์ ในราคาชุดละ ๒,๐๐๐.๐๐ บาท ผ่านทางระบบจัดซื้อจัดจ้างภาครัฐด้วยอิเล็กทรอนิกส์และชำระเงินผ่านทางธนาคาร ตั้งแต่วันที่ ๒๒ เมษายน ๒๕๖๓ ถึงวันที่ ๑๒ พฤษภาคม ๒๕๖๓ โดยดาวน์โหลดเอกสารผ่านทางระบบจัดซื้อจัดจ้างภาครัฐด้วยอิเล็กทรอนิกส์ ได้ภายหลังจากชำระเงินเป็นที่เรียบร้อยแล้วจนถึงก่อนวันเสนอราคา

ผู้สนใจสามารถดูรายละเอียดได้ที่เว็บไซต์ www.gprocurement.go.th หรือ www.gprocurement.go.th หรือสอบถามทางโทรศัพท์หมายเลข ๐๗๕-๔๒๓๙๖๒ ในวันและเวลาราชการ

ประกาศ ณ วันที่ ๒๒ เมษายน ๒๕๖๓

(นายทรงชัย วงษ์วัชรดำรง)

นายกเทศมนตรีเมืองทุ่งสง

หมายเหตุ ผู้ประกอบการสามารถจัดเตรียมเอกสารประกอบการเสนอราคา (เอกสารส่วนที่ ๑ และเอกสารส่วนที่ ๒) ในระบบ e-GP ได้ตั้งแต่วันที่ซื้อเอกสารจนถึงวันเสนอราคา

สแกนด้วย CamScanner

เอกสารประกวดราคาจ้างก่อสร้างด้วยการประกวดราคาอิเล็กทรอนิกส์ (e-bidding)

เลขที่ ๒๔/๒๕๖๓

การจ้างก่อสร้างอาคารเรียน ๔ ชั้น ๑๒ ห้องเรียน (ตอกเสาเข็ม) โรงเรียนกีฬาเทศบาลเมืองทุ่งสง

ตามประกาศ เทศบาลเมืองทุ่งสง

ลงวันที่ ๒๒ เมษายน ๒๕๖๓

เทศบาลเมืองทุ่งสง ซึ่งต่อไปนี้เรียกว่า "เทศบาลเมืองทุ่งสง" มีความประสงค์จะประกวดราคาจ้างก่อสร้างอาคารเรียน ๔ ชั้น ๑๒ ห้องเรียน (ตอกเสาเข็ม) โรงเรียนกีฬาเทศบาลเมืองทุ่งสง

ณ อาคารเรียน ๔ ชั้น ๑๒ ห้องเรียน(ตอกเสาเข็ม) โรงเรียนกีฬาเทศบาลเมืองทุ่งสง ด้วยวิธีประกวดราคาอิเล็กทรอนิกส์ (e-bidding) โดยมีข้อแนะนำและข้อกำหนดดังต่อไปนี้

๑. เอกสารแนบท้ายเอกสารประกวดราคาอิเล็กทรอนิกส์

๑.๑ แบบรูปและรายการละเอียด

๑.๒ แบบใบเสนอราคาที่กำหนดไว้ในระบบจัดซื้อจัดจ้างภาครัฐด้วยอิเล็กทรอนิกส์

๑.๓ สัญญาจ้างก่อสร้าง

๑.๔ แบบหนังสือค้ำประกัน

(๑) หลักประกันการเสนอราคา

(๒) หลักประกันสัญญา

๑.๕ สูตรการปรับราคา

๑.๖ บทนิยาม

(๑) ผู้ที่มีผลประโยชน์ร่วมกัน

(๒) การขัดขวางการแข่งขันอย่างเป็นธรรม

๑.๗ แบบบัญชีเอกสารที่กำหนดไว้ในระบบจัดซื้อจัดจ้างภาครัฐด้วยอิเล็กทรอนิกส์

(๑) บัญชีเอกสารส่วนที่ ๑

(๒) บัญชีเอกสารส่วนที่ ๒

.....ฯลฯ.....

๒. คุณสมบัติของผู้ยื่นข้อเสนอ

๒.๑ มีความสามารถตามกฎหมาย

๒.๒ ไม่เป็นบุคคลล้มละลาย

๒.๓ ไม่อยู่ระหว่างเลิกกิจการ

๒.๔ ไม่เป็นบุคคลซึ่งอยู่ระหว่างถูกระงับการยื่นข้อเสนอ หรือทำสัญญากับหน่วยงานของรัฐไว้ชั่วคราว เนื่องจากเป็นผู้ที่ไม่ผ่านเกณฑ์การประเมินผลการปฏิบัติงานของผู้ประกอบการตามระเบียบที่รัฐมนตรีว่าการกระทรวงการคลังกำหนดตามที่ประกาศเผยแพร่ในระบบเครือข่ายสารสนเทศของกรมบัญชีกลาง

๒.๕ ไม่เป็นบุคคลซึ่งถูกระบุชื่อไว้ในบัญชีรายชื่อผู้ทิ้งงานและได้แจ้งเวียนชื่อให้เป็นผู้ทิ้งงานของหน่วยงานของรัฐในระบบเครือข่ายสารสนเทศของกรมบัญชีกลาง ซึ่งรวมถึงนิติบุคคลที่ผู้ทิ้งงานเป็นหุ้นส่วนผู้จัดการ กรรมการผู้จัดการ ผู้บริหาร ผู้มีอำนาจในการดำเนินงานในกิจการของนิติบุคคลนั้นด้วย

๒.๖ มีคุณสมบัติและไม่มีลักษณะต้องห้ามตามที่คณะกรรมการนโยบายการจัดซื้อจัดจ้างและการบริหารพัสดุภาครัฐกำหนดในราชกิจจานุเบกษา

๒.๗ เป็นนิติบุคคลผู้มีอาชีพรับจ้างงานที่ประกวดราคาอิเล็กทรอนิกส์ดังกล่าว

๒.๘ ไม่เป็นผู้มีผลประโยชน์ร่วมกัน...

สแกนด้วย CamScanner

๒.๘ ไม่เป็นผู้มีผลประโยชน์ร่วมกันกับผู้ยื่นข้อเสนอรายอื่นที่เข้ายื่นข้อเสนอให้แก่ เทศบาลเมืองทุ่งสง ณ วันประกาศประกวดราคาอิเล็กทรอนิกส์ หรือไม่เป็นผู้กระทำการอันเป็นการขัดขวางการแข่งขันอย่างเป็นธรรม ในการประกวดราคาอิเล็กทรอนิกส์ครั้งนี้

๒.๙ ไม่เป็นผู้ได้รับเอกสิทธิ์หรือความคุ้มกัน ซึ่งอาจปฏิเสธไม่ยอมขึ้นศาลไทย เว้นแต่รัฐบาลของผู้ยื่นข้อเสนอได้มีคำสั่งให้สละเอกสิทธิ์และความคุ้มกันเช่นว่านั้น

๒.๑๐ ผู้ยื่นข้อเสนอต้องมีผลงานก่อสร้างประเภทเดียวกันกับงานที่ประกวดราคาจ้างก่อสร้างในวงเงินไม่น้อยกว่า ๕,๐๐๐,๐๐๐.๐๐ บาท (ห้าล้านบาทถ้วน) และเป็นผลงานที่เป็นคู่สัญญาโดยตรงกับหน่วยงานของรัฐ หรือหน่วยงานเอกชนที่เทศบาลเมืองทุ่งสงเชื่อถือ

ผู้ยื่นข้อเสนอที่เสนอราคาในรูปแบบของ "กิจการร่วมค้า" ต้องมีคุณสมบัติ ดังนี้

(๑) กรณีที่กิจการร่วมค้าได้จดทะเบียนเป็นนิติบุคคลใหม่ กิจการร่วมค้า จะต้องมีคุณสมบัติครบถ้วนตามเงื่อนไขที่กำหนดไว้ในเอกสารประกวดราคา และการเสนอราคาให้เสนอราคาในนาม "กิจการร่วมค้า" ส่วนคุณสมบัติด้านผลงานก่อสร้าง กิจการร่วมค้าดังกล่าวสามารถนำผลงานก่อสร้างของผู้เข้าร่วมค้ามาใช้แสดงเป็นผลงานก่อสร้างของกิจการร่วมค้าที่เข้าประกวดราคาได้

(๒) กรณีที่กิจการร่วมค้าไม่ได้จดทะเบียนเป็นนิติบุคคลใหม่ นิติบุคคลแต่ละนิติบุคคลที่เข้าร่วมค้าทุกรายจะต้องมีคุณสมบัติครบถ้วนตามเงื่อนไขที่กำหนดไว้ในเอกสารประกวดราคา เว้นแต่ ในกรณีที่กิจการร่วมค้าได้มีข้อตกลงระหว่างผู้เข้าร่วมค้าเป็นลายลักษณ์อักษรกำหนดให้ผู้เข้าร่วมค้ารายใดรายหนึ่ง เป็นผู้รับผิดชอบหลักในการเข้าเสนอราคากับหน่วยงานของรัฐ และแสดงหลักฐานดังกล่าวมาพร้อมการยื่นข้อเสนอประกวดราคาทางระบบจัดซื้อจัดจ้างภาครัฐด้วยอิเล็กทรอนิกส์ กิจการร่วมค้านั้นสามารถใช้ผลงานก่อสร้างของผู้เข้าร่วมค้าหลักรายเดียวเป็นผลงานก่อสร้างของกิจการร่วมค้าที่ยื่นเสนอราคาได้

ทั้งนี้ "กิจการร่วมค้าที่จดทะเบียนเป็นนิติบุคคลใหม่ " หมายความว่า กิจการร่วมค้าที่จดทะเบียนเป็นนิติบุคคลต่อกรมพัฒนาธุรกิจการค้า กระทรวงพาณิชย์

๒.๑๑ ผู้ยื่นข้อเสนอต้องลงทะเบียนในระบบจัดซื้อจัดจ้างภาครัฐด้วยอิเล็กทรอนิกส์ (Electronic Government Procurement : e - GP) ของกรมบัญชีกลาง

๒.๑๒ หนังสือรับรองผลงานอาคารประเภทเดียวกัน

๓. หลักฐานการยื่นข้อเสนอ

ผู้ยื่นข้อเสนอจะต้องเสนอเอกสารหลักฐานยื่นมาพร้อมกับการเสนอราคาทางระบบจัดซื้อจัดจ้างภาครัฐด้วยอิเล็กทรอนิกส์ โดยแยกเป็น ๒ ส่วน คือ

๓.๑ ส่วนที่ ๑ อย่างน้อยต้องมีเอกสารดังต่อไปนี้

(๑) ในกรณีผู้ยื่นข้อเสนอเป็นนิติบุคคล

(ก) ห้างหุ้นส่วนสามัญหรือห้างหุ้นส่วนจำกัด ให้ยื่นสำเนาหนังสือรับรองการจดทะเบียนนิติบุคคล บัญชีรายชื่อหุ้นส่วนผู้จัดการ ผู้มีอำนาจควบคุม (ถ้ามี) พร้อมทั้งรับรองสำเนาถูกต้อง

(ข) บริษัทจำกัดหรือบริษัทมหาชนจำกัด ให้ยื่นสำเนาหนังสือรับรองการจดทะเบียนนิติบุคคล หนังสือบริคณห์สนธิ บัญชีรายชื่อกรรมการผู้จัดการ ผู้มีอำนาจควบคุม (ถ้ามี) และบัญชีผู้ถือหุ้นรายใหญ่ (ถ้ามี) พร้อมทั้งรับรองสำเนาถูกต้อง

(๒) ในกรณีผู้ยื่นข้อเสนอเป็นบุคคลธรรมดาหรือคณะบุคคลที่มิใช่นิติบุคคล ให้ยื่นสำเนาบัตรประจำตัวประชาชนของผู้นั้น สำเนาข้อตกลงที่แสดงถึงการเข้าเป็นหุ้นส่วน (ถ้ามี) สำเนาบัตรประจำตัวประชาชนของผู้เป็นหุ้นส่วน หรือสำเนาหนังสือเดินทางของผู้เป็นหุ้นส่วนที่มิได้ถือสัญชาติไทย พร้อมทั้งรับรองสำเนาถูกต้อง

(๓) ในกรณีผู้ยื่นข้อเสนอเป็นผู้ยื่นข้อเสนอร่วมกันในฐานะเป็นผู้ร่วมค้า ให้ยื่นสำเนาสัญญาของการเข้าร่วมค้า และเอกสารตามที่ระบุไว้ใน (๑) หรือ (๒) ของผู้ร่วมค้า แล้วแต่กรณี

/(๔) เอกสารเพิ่มเติมอื่นๆ...

สแกนด้วย CamScanner

(๔) เอกสารเพิ่มเติมอื่นๆ

(๔.๑) สำเนาทะเบียนบ้าน สำเนาบัตรประจำตัวประชาชน

(๕) บัญชีเอกสารส่วนที่ ๑ ทั้งหมดที่ได้ยื่นพร้อมกับการเสนอราคาทางระบบจัดซื้อจัดจ้างภาครัฐด้วยอิเล็กทรอนิกส์ ตามแบบในข้อ ๑.๗ (๑) โดยไม่ต้องแนบในรูปแบบ PDF File (Portable Document Format)

ทั้งนี้ เมื่อผู้ยื่นข้อเสนอดำเนินการแนบไฟล์เอกสาร ตามบัญชีเอกสารส่วนที่ ๑ ครบถ้วน ถูกต้องแล้ว ระบบจัดซื้อจัดจ้างภาครัฐด้วยอิเล็กทรอนิกส์จะสร้างบัญชีเอกสารส่วนที่ ๑ ตามแบบในข้อ ๑.๗ (๑) ให้โดยผู้ยื่นข้อเสนอไม่ต้องแนบบัญชีเอกสารส่วนที่ ๑ ดังกล่าวในรูปแบบ PDF File (Portable Document Format)

๓.๒ ส่วนที่ ๒ อย่างน้อยต้องมีเอกสารดังต่อไปนี้

(๑) ในกรณีที่ผู้ยื่นข้อเสนอมอบอำนาจให้บุคคลอื่นกระทำการแทนให้แนบหนังสือมอบอำนาจซึ่งติดอากรแสตมป์ตามกฎหมาย โดยมีหลักฐานแสดงตัวตนของผู้มอบอำนาจและผู้รับมอบอำนาจ ทั้งนี้หากผู้รับมอบอำนาจเป็นบุคคลธรรมดาต้องเป็นผู้ที่บรรลุนิติภาวะตามกฎหมายแล้วเท่านั้น

(๒) หลักประกันการเสนอราคา ตามข้อ ๕

(๓) สำเนาหนังสือรับรองผลงานก่อสร้างพร้อมทั้งรับรองสำเนาถูกต้อง

(๔) เอกสารเพิ่มเติมอื่นๆ

(๔.๑) หนังสือการจดทะเบียนเป็นผู้ค้าของภาครัฐ

(๕) บัญชีเอกสารส่วนที่ ๒ ทั้งหมดที่ได้ยื่นพร้อมกับการเสนอราคาทางระบบจัดซื้อจัดจ้างภาครัฐด้วยอิเล็กทรอนิกส์ ตามแบบในข้อ ๑.๗ (๒) โดยไม่ต้องแนบในรูปแบบ PDF File (Portable Document Format)

ทั้งนี้ เมื่อผู้ยื่นข้อเสนอดำเนินการแนบไฟล์เอกสาร ตามบัญชีเอกสารส่วนที่ ๒ ครบถ้วน ถูกต้องแล้ว ระบบจัดซื้อจัดจ้างภาครัฐด้วยอิเล็กทรอนิกส์ จะสร้างบัญชีเอกสารส่วนที่ ๒ ตามแบบในข้อ ๑.๗ (๒) ให้โดยผู้ยื่นข้อเสนอไม่ต้องแนบบัญชีเอกสารส่วนที่ ๒ ดังกล่าวในรูปแบบ PDF File (Portable Document Format)

๔. การเสนอราคา

๔.๑ ผู้ยื่นข้อเสนอต้องยื่นข้อเสนอ และเสนอราคาทางระบบจัดซื้อจัดจ้างภาครัฐด้วยอิเล็กทรอนิกส์ตามที่กำหนดไว้ในเอกสารประกวดราคาอิเล็กทรอนิกส์นี้ โดยไม่มีเงื่อนไขใดๆ ทั้งสิ้น และจะต้องกรอกข้อความให้ถูกต้องครบถ้วน พร้อมทั้งหลักฐานแสดงตัวตนและทำการยืนยันตัวตนของผู้ยื่นข้อเสนอโดยไม่ต้องแนบใบเสนอราคาในรูปแบบ PDF File (Portable Document Format)

๔.๒ ให้ผู้ยื่นข้อเสนอกรอกรายละเอียดการเสนอราคาในใบเสนอราคาตามแบบเอกสารประกวดราคาจ้างก่อสร้างด้วยวิธีประกวดราคาอิเล็กทรอนิกส์ (e-bidding) ข้อ ๑.๒ ให้ครบถ้วนโดยไม่ต้องยื่นใบแจ้งปริมาณงานและราคา และใบบัญชีรายการก่อสร้างในรูปแบบ PDF File (Portable Document Format)

ในการเสนอราคาให้เสนอราคาเป็นเงินบาทและเสนอราคาได้เพียงครั้งเดียว และราคาเดียว โดยเสนอราคารวม หรือราคาต่อหน่วย หรือราคาต่อรายการ ตามเงื่อนไขที่ระบุไว้ท้ายใบเสนอราคาให้ถูกต้อง ทั้งนี้ ราคารวมที่เสนอจะต้องตรงกันทั้งตัวเลขและตัวหนังสือ ถ้าตัวเลขและตัวหนังสือไม่ตรงกัน ให้ถือตัวหนังสือเป็นสำคัญ โดยคิดราคารวมทั้งสิ้นซึ่งรวมค่าภาษีมูลค่าเพิ่ม ภาษีอากรอื่น และค่าใช้จ่ายทั้งปวงไว้แล้ว

ราคาที่เสนอจะต้องเสนอกำหนดยืนราคาไม่น้อยกว่า ๑๘๐ วัน ตั้งแต่วันเสนอราคาโดยภายในกำหนดยืนราคา ผู้ยื่นข้อเสนอต้องรับผิดชอบราคาที่ตนได้เสนอไว้และจะถอนการเสนอราคามิได้

๔.๓ ผู้ยื่นข้อเสนอจะต้องเสนอกำหนดเวลาดำเนินการก่อสร้างแล้วเสร็จไม่เกิน ๓๔๕ วัน นับถัดจากวันลงนามในสัญญาจ้างหรือจากวันที่ได้รับหนังสือแจ้งจาก เทศบาลเมืองทุ่งสง ให้เริ่มทำงาน

/๔.๔ ก่อนเสนอราคา ผู้ยื่นข้อเสนอควรตรวจดูร่างสัญญา แบบรูป...

สแกนด้วย CamScanner

๔.๔ ก่อนเสนอราคา ผู้ยื่นข้อเสนอควรตรวจดูร่างสัญญา แบบรูป และรายการละเอียด ฯลฯ ให้ถี่ถ้วนและเข้าใจเอกสารประกวดราคาจ้างอิเล็กทรอนิกส์ทั้งหมดเสียก่อนที่จะตกลงยื่นข้อเสนอตามเงื่อนไขในเอกสารประกวดราคาจ้างอิเล็กทรอนิกส์

๔.๕ ผู้ยื่นข้อเสนอจะต้องยื่นข้อเสนอและเสนอราคาทางระบบจัดซื้อจัดจ้างภาครัฐด้วยอิเล็กทรอนิกส์ ในวันที่ ๑๓ พฤษภาคม ๒๕๖๓ ระหว่างเวลา ๐๘.๓๐ น. ถึงเวลา ๑๖.๓๐ น. และเวลาในการเสนอราคาให้ถือตามเวลาของระบบจัดซื้อจัดจ้างภาครัฐด้วยอิเล็กทรอนิกส์เป็นเกณฑ์

เมื่อพ้นกำหนดเวลายื่นข้อเสนอและเสนอราคาแล้ว จะไม่รับเอกสารการยื่นข้อเสนอและเสนอราคาใดๆ โดยเด็ดขาด

๔.๖ ผู้ยื่นข้อเสนอต้องจัดทำเอกสารสำหรับใช้ในการเสนอราคาในรูปแบบไฟล์เอกสารประเภท PDF File (Portable Document Format) โดยผู้ยื่นข้อเสนอต้องเป็นผู้รับผิดชอบตรวจสอบความครบถ้วน ถูกต้องและชัดเจนของเอกสาร PDF File ก่อนที่จะยืนยันการเสนอราคา แล้วจึงส่งข้อมูล (Upload) เพื่อเป็นการเสนอราคาให้แก่เทศบาลเมืองทุ่งสง ผ่านทางระบบจัดซื้อจัดจ้างภาครัฐด้วยอิเล็กทรอนิกส์

๔.๗ คณะกรรมการพิจารณาผลการประกวดราคาอิเล็กทรอนิกส์ จะดำเนินการตรวจสอบคุณสมบัติของผู้ยื่นข้อเสนอแต่ละรายว่า เป็นผู้ยื่นข้อเสนอที่มีผลประโยชน์ร่วมกันกับผู้ยื่นข้อเสนอรายอื่นตามข้อ ๑.๖ (๑) หรือไม่ หากปรากฏว่าผู้ยื่นข้อเสนอรายใดเป็นผู้ยื่นข้อเสนอที่มีผลประโยชน์ร่วมกันกับผู้ยื่นข้อเสนอรายอื่น คณะกรรมการฯ จะตัดรายชื่อผู้ยื่นข้อเสนอราคาที่มีผลประโยชน์ร่วมกันนั้นออกจากการเป็นผู้ยื่นข้อเสนอ

หากปรากฏต่อคณะกรรมการพิจารณาผลการประกวดราคาอิเล็กทรอนิกส์ว่า ก่อนหรือในขณะที่มีการพิจารณาข้อเสนอ มีผู้ยื่นข้อเสนอรายใดกระทำการอันเป็นการขัดขวางการแข่งขันอย่างเป็นธรรม ตามข้อ ๑.๖ (๒) และคณะกรรมการฯ เชื่อว่ามีการกระทำอันเป็นการขัดขวางการแข่งขันอย่างเป็นธรรม คณะกรรมการฯ จะตัดรายชื่อผู้ยื่นข้อเสนอรายนั้นออกจากการเป็นผู้ยื่นข้อเสนอ และเทศบาลเมืองทุ่งสง จะพิจารณาลงโทษผู้ยื่นข้อเสนอดังกล่าวเป็นผู้ทิ้งงาน เว้นแต่เทศบาลเมืองทุ่งสงจะพิจารณาเห็นว่าผู้ยื่นข้อเสนอรายนั้น มิใช่เป็นผู้ริเริ่มให้มีการกระทำดังกล่าวและได้ให้ความร่วมมือเป็นประโยชน์ต่อการพิจารณาของเทศบาลเมืองทุ่งสง

๔.๘ ผู้ยื่นข้อเสนอจะต้องปฏิบัติ ดังนี้

(๑) ปฏิบัติตามเงื่อนไขที่ระบุไว้ในเอกสารประกวดราคาอิเล็กทรอนิกส์

(๒) ราคาที่เสนอจะต้องเป็นราคาที่รวมภาษีมูลค่าเพิ่ม และภาษีอื่นๆ (ถ้ามี) รวมค่าใช้จ่ายทั้งปวงไว้ด้วยแล้ว

(๓) ผู้ยื่นข้อเสนอจะต้องลงทะเบียนเพื่อเข้าสู่กระบวนการเสนอราคา ตามวัน เวลา ที่กำหนด

(๔) ผู้ยื่นข้อเสนอจะถอนการเสนอราคาที่เสนอแล้วไม่ได้

(๕) ผู้ยื่นข้อเสนอต้องศึกษาและทำความเข้าใจในระบบและวิธีการเสนอราคาด้วยวิธีประกวดราคาอิเล็กทรอนิกส์ ของกรมบัญชีกลางที่แสดงไว้ในเว็บไซต์ www.gprocurement.go.th

๕. หลักประกันการเสนอราคา

ผู้ยื่นข้อเสนอต้องวางหลักประกันการเสนอราคาพร้อมกับการเสนอราคาทางระบบการจัดซื้อจัดจ้างภาครัฐด้วยอิเล็กทรอนิกส์ โดยใช้หลักประกันอย่างหนึ่งอย่างใดดังต่อไปนี้ จำนวน ๕๖๘,๙๓๐.๐๐ บาท (ห้าแสนหกหมื่นแปดพันเก้าร้อยสามสิบบาทถ้วน)

๕.๑ เช็คหรือดราฟท์ที่ธนาคารเซ็นสั่งจ่าย ซึ่งเป็นเช็คหรือดราฟท์ลงวันที่ที่ใช้เช็คหรือดราฟท์นั้นชำระต่อเจ้าหน้าที่ในวันที่ยื่นข้อเสนอ หรือก่อนวันนั้นไม่เกิน ๓ วันทำการ

๕.๒ หนังสือค้ำประกันอิเล็กทรอนิกส์ของธนาคารภายในประเทศตามแบบที่คณะกรรมการนโยบายกำหนด

๕.๓ พันธบัตรรัฐบาลไทย

/๕.๔ หนังสือค้ำประกันของบริษัทเงินทุน...

สแกนด้วย CamScanner

๕.๔ หนังสือค้ำประกันของบริษัทเงินทุนหรือบริษัทเงินทุนหลักทรัพย์ที่ได้รับอนุญาตให้ประกอบกิจการเงินทุนเพื่อการพาณิชย์และประกอบธุรกิจค้ำประกัน ตามประกาศของธนาคารแห่งประเทศไทย ตามรายชื่อบริษัทเงินทุนที่ธนาคารแห่งประเทศไทยแจ้งเวียนให้ทราบ โดยอนุโลมให้ใช้ตามตัวอย่างหนังสือค้ำประกันของธนาคารที่คณะกรรมการนโยบายกำหนด

กรณีที่ผู้ยื่นข้อเสนอนำเช็คหรือดราฟท์ที่ธนาคารสั่งจ่ายหรือพันธบัตรรัฐบาลไทย หรือหนังสือค้ำประกันของบริษัทเงินทุนหรือบริษัทเงินทุนหลักทรัพย์ มาวางเป็นหลักประกันการเสนอราคาจะต้องส่งต้นฉบับเอกสารดังกล่าว มาให้เทศบาลเมืองทุ่งสงตรวจสอบความถูกต้อง ในวันที่ ๑๘ พฤษภาคม ๒๕๖๓ ระหว่างเวลา ๐๘.๓๐ น. ถึง ๑๖.๓๐ น.

กรณีที่ผู้ยื่นข้อเสนอที่ยื่นข้อเสนอในรูปแบบของ "กิจการร่วมค้า" ประสงค์จะใช้หนังสือค้ำประกันอิเล็กทรอนิกส์ของธนาคารในประเทศเป็นหลักประกันการเสนอราคา ให้ระบุชื่อผู้ยื่นข้อเสนอในหนังสือค้ำประกันอิเล็กทรอนิกส์ฯ ดังนี้

(๑) กรณีที่กิจการร่วมค้าได้จดทะเบียนเป็นนิติบุคคลใหม่ ให้ระบุชื่อกิจกรรมร่วมค้าดังกล่าว เป็นผู้ยื่นข้อเสนอ

(๒) กรณีที่กิจการร่วมค้าไม่ได้จดทะเบียนเป็นนิติบุคคลใหม่ ให้ระบุชื่อผู้เข้าร่วมค้ารายที่สัญญาร่วมค้ากำหนดให้เป็นผู้เข้ายื่นข้อเสนอกับหน่วยงานของรัฐเป็นผู้ยื่นข้อเสนอ

ทั้งนี้ "กิจการร่วมค้าที่จดทะเบียนเป็นนิติบุคคลใหม่" หมายความว่า กิจการร่วมค้าที่จดทะเบียนเป็นนิติบุคคลต่อกรมพัฒนาธุรกิจการค้า กระทรวงพาณิชย์

หลักประกันการเสนอราคาตามข้อนี้ เทศบาลเมืองทุ่งสงจะคืนให้ผู้ยื่นข้อเสนอหรือผู้ค้ำประกันภายใน ๑๕ วัน นับถัดจากวันที่เทศบาลเมืองทุ่งสงได้พิจารณาเห็นชอบรายงานผลคัดเลือกผู้ชนะการประกวดราคาเรียบร้อยแล้ว เว้นแต่ผู้ยื่นข้อเสนอรายที่คัดเลือกไว้ซึ่งเสนอราคาต่ำสุดหรือได้คะแนนรวมสูงสุดไม่เกิน ๓ ราย ให้คืนได้ต่อเมื่อได้ทำสัญญาหรือข้อตกลง หรือผู้ยื่นข้อเสนอได้พ้นจากข้อผูกพันแล้ว

การคืนหลักประกันการเสนอราคา ไม่ว่าในกรณีใด ๆ จะคืนให้โดยไม่มีดอกเบี้ย

๖. หลักเกณฑ์และสิทธิในการพิจารณา

๖.๑ การพิจารณาผลการยื่นข้อเสนอประกวดราคาอิเล็กทรอนิกส์ครั้งนี้ เทศบาลเมืองทุ่งสงจะพิจารณาตัดสินโดยใช้หลักเกณฑ์ ราคา

๖.๒ การพิจารณาผู้ชนะการยื่นข้อเสนอ

กรณีใช้หลักเกณฑ์ราคาในการพิจารณาผู้ชนะการยื่นข้อเสนอ เทศบาลเมืองทุ่งสง จะพิจารณาจาก ราคาต่อรายการ

๖.๓ หากผู้ยื่นข้อเสนอรายใดมีคุณสมบัติไม่ถูกต้องตามข้อ ๒ หรือยื่นหลักฐานการยื่นข้อเสนอไม่ถูกต้อง หรือไม่ครบถ้วนตามข้อ ๓ หรือยื่นข้อเสนอไม่ถูกต้อง ตามข้อ ๔ แล้ว คณะกรรมการพิจารณาผล การประกวดราคาอิเล็กทรอนิกส์จะไม่รับพิจารณาข้อเสนอของผู้ยื่นข้อเสนอรายนั้น เว้นแต่ผู้ยื่นข้อเสนอรายใดเสนอเอกสารทางเทคนิคหรือรายละเอียดคุณลักษณะเฉพาะของพัสดุที่จะจ้างไม่ครบถ้วน หรือเสนอรายละเอียดแตกต่างไปจากเงื่อนไขที่เทศบาลเมืองทุ่งสงกำหนดไว้ในประกาศและเอกสารประกวดราคาอิเล็กทรอนิกส์ ในส่วนที่มิใช่สาระสำคัญและความแตกต่างนั้น ไม่มีผลทำให้เกิดการได้เปรียบเสียเปรียบต่อผู้ยื่นข้อเสนอรายอื่น หรือเป็นการผิดพลาดเล็กน้อย คณะกรรมการฯ อาจพิจารณาผ่อนปรนการตัดสิทธิผู้ยื่นข้อเสนอรายนั้น

๖.๔ เทศบาลเมืองทุ่งสง สงวนสิทธิ์ไม่พิจารณาข้อเสนอของผู้ยื่นข้อเสนอโดยไม่มีการผ่อนผันในกรณีดังต่อไปนี้

(๑) ไม่ปรากฏชื่อผู้ยื่นข้อเสนอรายนั้น ในบัญชีรายชื่อผู้รับเอกสารประกวดราคาอิเล็กทรอนิกส์ทางระบบจัดซื้อจัดจ้างด้วยอิเล็กทรอนิกส์ หรือบัญชีรายชื่อผู้ซื้อเอกสารประกวดราคาอิเล็กทรอนิกส์ทางระบบจัดซื้อจัดจ้างด้วยอิเล็กทรอนิกส์ ของเทศบาลเมืองทุ่งสง

/(๒) ไม่กรอกชื่อผู้ยื่นข้อเสนอในการเสนอราคา...

สแกนด้วย CamScanner

(๒) ไม่กรอกชื่อผู้ยื่นข้อเสนอในการเสนอราคาทางระบบจัดซื้อจัดจ้างด้วยอิเล็กทรอนิกส์

(๓) เสนอรายละเอียดแตกต่างไปจากเงื่อนไขที่กำหนดในเอกสารประกวดราคาอิเล็กทรอนิกส์ที่เป็นสาระสำคัญ หรือมีผลทำให้เกิดความได้เปรียบเสียเปรียบแก่ผู้ยื่นข้อเสนอรายอื่น

๖.๕ ในการตัดสินการประกวดราคาอิเล็กทรอนิกส์หรือในการทำสัญญา คณะกรรมการพิจารณาผลการประกวดราคาอิเล็กทรอนิกส์หรือเทศบาลเมืองทุ่งสง มีสิทธิให้ผู้ยื่นข้อเสนอชี้แจงข้อเท็จจริงเพิ่มเติมได้ เทศบาลเมืองทุ่งสงมีสิทธิที่จะไม่รับข้อเสนอ ไม่รับราคา หรือไม่ทำสัญญา หากข้อเท็จจริงดังกล่าวไม่เหมาะสมหรือไม่ถูกต้อง

๖.๖ เทศบาลเมืองทุ่งสงทรงไว้ซึ่งสิทธิที่จะไม่รับราคาต่ำสุด หรือราคาหนึ่งราคาใด หรือราคาที่เสนอทั้งหมดก็ได้ และอาจพิจารณาเลือกจ้างในจำนวน หรือขนาด หรือเฉพาะรายการหนึ่งรายการใด หรืออาจจะยกเลิกการประกวดราคาอิเล็กทรอนิกส์โดยไม่พิจารณาจัดจ้างเลยก็ได้ สุดแต่จะพิจารณา ทั้งนี้ เพื่อประโยชน์ของทางราชการเป็นสำคัญ และให้ถือว่าการตัดสินของเทศบาลเมืองทุ่งสงเป็นเด็ดขาดผู้ยื่นข้อเสนอจะเรียกร้องค่าใช้จ่าย หรือค่าเสียหายใดๆ มิได้ รวมทั้ง เทศบาลเมืองทุ่งสงจะพิจารณายกเลิกการประกวดราคาอิเล็กทรอนิกส์และลงโทษผู้ยื่นข้อเสนอเป็นผู้ทิ้งงาน ไม่ว่าจะเป็นผู้ยื่นข้อเสนอที่ได้รับการคัดเลือก หรือไม่ก็ตาม หากมีเหตุที่เชื่อถือได้ว่ายื่นข้อเสนอกระทำการโดยไม่สุจริต เช่น การเสนอเอกสารอันเป็นเท็จ หรือใช้ชื่อบุคคลธรรมดา หรือนิติบุคคลอื่นมาเสนอราคาแทน เป็นต้น

ในกรณีที่ผู้ยื่นข้อเสนอรายที่เสนอราคาต่ำสุด เสนอราคาต่ำ จนคาดหมายได้ว่าไม่อาจดำเนินงานตามเอกสารประกวดราคาอิเล็กทรอนิกส์ได้ คณะกรรมการพิจารณาผลการประกวดราคาอิเล็กทรอนิกส์หรือเทศบาลเมืองทุ่งสง จะให้ผู้ยื่นข้อเสนอนั้นชี้แจงและแสดงหลักฐานที่ทำให้เชื่อได้ว่าผู้ยื่นข้อเสนอสามารถดำเนินงานตามเอกสารประกวดราคาอิเล็กทรอนิกส์ให้เสร็จสมบูรณ์ หากคำชี้แจงไม่เป็นที่รับฟังได้เทศบาลเมืองทุ่งสงมีสิทธิที่จะไม่รับข้อเสนอหรือไม่รับราคาของผู้ยื่นข้อเสนอรายนั้น ทั้งนี้ผู้ยื่นข้อเสนอดังกล่าวไม่มีสิทธิเรียกร้องค่าใช้จ่ายหรือค่าเสียหายใดๆ จากเทศบาลเมืองทุ่งสง

๖.๗ ก่อนลงนามในสัญญา เทศบาลเมืองทุ่งสง อาจประกาศยกเลิกการประกวดราคาอิเล็กทรอนิกส์ หากปรากฏว่ามีการกระทำที่เข้าลักษณะผู้ยื่นข้อเสนอที่ชนะการประกวดราคาหรือที่ได้รับการคัดเลือกมีผลประโยชน์ร่วมกัน หรือมีส่วนได้เสียกับผู้ยื่นข้อเสนอรายอื่น หรือขัดขวางการแข่งขันอย่างเป็นธรรม หรือสมยอมกันกับผู้ยื่นข้อเสนอรายอื่น หรือเจ้าหน้าที่ในการเสนอราคา หรือส่อว่ากระทำการทุจริตอื่นใดในการเสนอราคา

๗. การทำสัญญาจ้างก่อสร้าง

ผู้ชนะการประกวดราคาอิเล็กทรอนิกส์จะต้องทำสัญญาจ้างตามแบบสัญญา ดังระบุในข้อ ๑.๓ หรือทำข้อตกลงเป็นหนังสือกับเทศบาลเมืองทุ่งสง ภายใน ๗ วัน นับถัดจากวันที่ได้รับแจ้ง และจะต้องวางหลักประกันสัญญาเป็นจำนวนเงินเท่ากับร้อยละ ๕ ของราคาค่าจ้างที่ประกวดราคาอิเล็กทรอนิกส์ ให้เทศบาลเมืองทุ่งสงยึดถือไว้ในขณะทำสัญญาโดยใช้หลักประกันอย่างหนึ่งอย่างใด ดังต่อไปนี้

๗.๑ เงินสด

๗.๒ เช็คหรือดราฟท์ที่ธนาคารเซ็นสั่งจ่าย ซึ่งเป็นเช็คหรือดราฟท์ลงวันที่ที่ใช้เช็คหรือดราฟท์นั้นชำระต่อเจ้าหน้าที่ในวันทำสัญญา หรือก่อนวันนั้นไม่เกิน ๓ วันทำการ

๗.๓ หนังสือค้ำประกันของธนาคารภายในประเทศ ตามตัวอย่างที่คณะกรรมการนโยบายกำหนด ดังระบุในข้อ ๑.๔ (๒) หรือจะเป็นหนังสือค้ำประกันอิเล็กทรอนิกส์ตามวิธีการที่กรมบัญชีกลางกำหนด

๗.๔ หนังสือค้ำประกันของบริษัทเงินทุน หรือบริษัทเงินทุนหลักทรัพย์ที่ได้รับอนุญาตให้ประกอบกิจการเงินทุนเพื่อการพาณิชย์และประกอบธุรกิจค้ำประกันตามประกาศของธนาคารแห่งประเทศไทย ตามรายชื่อบริษัทเงินทุนที่ธนาคารแห่งประเทศไทยแจ้งเวียนให้ทราบ โดยอนุโลมให้ใช้ตามตัวอย่างหนังสือค้ำประกันของธนาคารที่คณะกรรมการนโยบายกำหนด ดังระบุในข้อ ๑.๔ (๒)

/๗.๕ พันธบัตรรัฐบาลไทย...

สแกนด้วย CamScanner

๗.๕ พันธบัตรรัฐบาลไทย

หลักประกันนี้จะคืนให้ โดยไม่มีดอกเบี้ยภายใน ๑๕ วันนับถัดจากวันที่ผู้ชนะการประกวดราคาอิเล็กทรอนิกส์ (ผู้รับจ้าง) พ้นจากข้อผูกพันตามสัญญาจ้างแล้ว

๘. ค่าจ้างและการจ่ายเงิน

เทศบาลเมืองทุ่งสงจะจ่ายค่าจ้างซึ่งได้รวมภาษีมูลค่าเพิ่ม ตลอดจนภาษีอื่น ๆ และค่าใช้จ่ายทั้งปวงแล้ว โดยถือราคาเหมารวมเป็นเกณฑ์ และกำหนดการจ่ายเงินเป็น จำนวน ๙ งวด ดังนี้

งวดที่ ๑ เป็นจำนวนเงินในอัตราร้อยละ ๕ ของค่าจ้าง

เมื่อผู้รับจ้างได้ปฏิบัติงานดังนี้

-ติดตั้งป้ายรายละเอียด จำนวน ๑ ป้าย

-ทำการปรับเกลี่ยพื้นที่ ปักผัง

-ขุดหลุม หล่อคอนกรีตฐานรากทั้งหมด

-หล่อคอนกรีตเสาตอม่อ

-หล่อคอนกรีต คานคอดิน พื้น คสล. ชั้นล่างทั้งหมดให้ถูกต้องตามแบบรูปรายการให้แล้วเสร็จภายใน ๔๕ วัน

งวดที่ ๒ เป็นจำนวนเงินในอัตราร้อยละ ๗.๕ ของค่าจ้าง

เมื่อผู้รับจ้างได้ปฏิบัติงานดังนี้

-หล่อคอนกรีตเสารับพื้นชั้นที่ ๒

-หล่อคอนกรีต คาน พื้น คสล. ชั้นที่ ๒ ติดตั้งพื้นชั้นที่ ๒ แล้วเสร็จ (รวมคอนกรีตทับหน้า) และหล่อบันได คสล. ชั้นที่ ๑ ขึ้นชั้นที่ ๒ ทั้งหมด ให้ถูกต้องตามแบบรูปรายการให้แล้วเสร็จภายใน ๔๕ วัน

งวดที่ ๓ เป็นจำนวนเงินในอัตราร้อยละ ๗.๕ ของค่าจ้าง

เมื่อผู้รับจ้างได้ปฏิบัติงานดังนี้

-หล่อคอนกรีตเสารับพื้น คสล. ชั้นที่ ๓

-หล่อคอนกรีตคาน พื้น คสล.ชั้นที่ ๓ ติดตั้งพื้น ชั้นที่ ๓ แล้วเสร็จ (รวมคอนกรีตทับหน้า) และหล่อบันได คสล. ชั้นที่ ๒ ขึ้นชั้นที่ ๓ ทั้งหมด ให้ถูกต้องตามแบบรูปรายการให้แล้วเสร็จภายใน ๔๕ วัน

งวดที่ ๔ เป็นจำนวนเงินในอัตราร้อยละ ๗.๕ ของค่าจ้าง

เมื่อผู้รับจ้างได้ปฏิบัติงานดังนี้

-หล่อคอนกรีต เสารับพื้นชั้นที่ ๔

-หล่อคอนกรีต คาน พื้น คสล. ชั้นที่ ๔

-ติดตั้งพื้นชั้นที่ ๔ แล้วเสร็จ (รวมคอนกรีตทับหน้า)

-หล่อบันได คสล. ชั้นที่ ๓ ขึ้นชั้นที่ ๔ ทั้งหมดให้ถูกต้องตามแบบรูปรายการให้แล้วเสร็จภายใน ๔๕ วัน

งวดที่ ๕ เป็นจำนวนเงินในอัตราร้อยละ ๑๑ ของค่าจ้าง

เมื่อผู้รับจ้างได้ปฏิบัติงานดังนี้

-หล่อคอนกรีต คานรับโครงหลังคา

-หล่อเสารับโครงหลังคา

-ก่ออิฐผนังทั้งหมด

-ติดตั้งโครงหลังคาเหล็กทั้งหมด มุงหลังคาและเทพื้น คสล. ที่วางบนดินและชั้นล่าง คสล. ที่เป็นโครงสร้างทั้งหมดให้ถูกต้องตามแบบรูปรายการให้แล้วเสร็จภายใน ๓๐ วัน

/งวดที่ ๖ เป็นจำนวนเงินในอัตราร้อยละ ๖ ของค่าจ้าง...

สแกนด้วย CamScanner

งวดที่ ๖ เป็นจำนวนเงินในอัตราร้อยละ ๖ ของค่าจ้าง

เมื่อผู้รับจ้างได้ปฏิบัติงานดังนี้

-ติดตั้งวงกบประตู-หน้าต่าง ช่องแสงทั้งหมด

-ฉาบปูนผนังภายนอก - ภายใน-เดินท่อประปา ท่อโสโครก ท่อน้ำทิ้ง ท่ออากาศ ทั้งหมดให้ถูกต้องตามแบบรูปรายการให้แล้วเสร็จภายใน ๓๐ วัน

งวดที่ ๗ เป็นจำนวนเงินในอัตราร้อยละ ๗ ของค่าจ้าง

เมื่อผู้รับจ้างได้ปฏิบัติงานดังนี้

-ติดตั้งถังบำบัดน้ำเสียทั้งหมด

-ติดตั้งโครงเคร่าเพดานภายนอก – ภายในทั้งหมด

-งานเดินสายไฟฟ้า เดินท่อระบบไฟฟ้าทั้งหมดให้ถูกต้องตามแบบรูปรายการให้แล้วเสร็จภายใน ๓๐ วัน

งวดที่ ๘ เป็นจำนวนเงินในอัตราร้อยละ ๑๓.๕ ของค่าจ้าง

เมื่อผู้รับจ้างได้ปฏิบัติงานดังนี้

-ติดตั้งดวงโคมไฟฟ้าพร้อมอุปกรณ์ครบชุด

-ติดตั้งฝ้าเพดานภายใน-ภายนอกทั้งหมด

-ติดตั้งกระจกทั้งหมดและติดตั้งบานประตูอุปกรณ์ครบชุดทั้งหมด ติดตั้งราวบันไดให้ถูกต้องตามแบบรูปรายการให้แล้วเสร็จภายใน ๓๐ วัน

งวดสุดท้าย เป็นจำนวนเงินในอัตราร้อยละ ๓๕ ของค่าจ้าง

เมื่อผู้รับจ้างได้ปฏิบัติงานทั้งหมด ให้แล้วเสร็จเรียบร้อยตามสัญญาหรือข้อตกลงจ้างเป็นหนังสือ รวมทั้งทำสถานที่ก่อสร้างให้สะอาดเรียบร้อย

๙. อัตราค่าปรับ

ค่าปรับตามสัญญาจ้างแนบท้ายเอกสารประกวดราคาอิเล็กทรอนิกส์นี้ หรือข้อตกลงจ้างเป็นหนังสือจะกำหนด ดังนี้

๙.๑ กรณีที่ผู้รับจ้างนำงานที่รับจ้างไปจ้างช่วงให้ผู้อื่นทำอีกทอดหนึ่ง โดยไม่ได้รับอนุญาตจากเทศบาลเมืองทุ่งสง จะกำหนดค่าปรับสำหรับการฝ่าฝืนดังกล่าวเป็นจำนวนร้อยละ๑๐.๐๐ ของวงเงินของงานจ้างช่วงนั้น

๙.๒ กรณีที่ผู้รับจ้างปฏิบัติผิดสัญญาจ้างก่อสร้าง นอกเหนือจากข้อ ๙.๑ จะกำหนดค่าปรับเป็นรายวันเป็นจำนวนเงินตายตัวในอัตราร้อยละ๐.๑๐ ของราคางานจ้าง

๑๐. การรับประกันความชำรุดบกพร่อง

ผู้ชนะการประกวดราคาอิเล็กทรอนิกส์ซึ่งได้ทำสัญญาจ้าง ตามแบบ ดังระบุในข้อ ๑.๓ หรือข้อตกลงจ้างเป็นหนังสือแล้วแต่กรณี จะต้องรับประกันความชำรุดบกพร่องของงานจ้างที่เกิดขึ้นภายในระยะเวลาไม่น้อยกว่า ๒ ปี นับถัดจากวันที่เทศบาลเมืองทุ่งสงได้รับมอบงาน โดยต้องรีบจัดการซ่อมแซมแก้ไขให้ใช้การได้ดีดังเดิมภายใน ๗ วัน นับถัดจากวันที่ได้รับแจ้งความชำรุดบกพร่อง

๑๑. ข้อสงวนสิทธิในการยื่นข้อเสนอและอื่น ๆ

๑๑.๑ เงินค่าจ้างสำหรับงานจ้างครั้งนี้ ได้มาจากเงินอุดหนุนเฉพาะกิจ ประจำปี พ.ศ. ๒๕๖๓ การลงนามในสัญญาจะกระทำได้ต่อเมื่อเทศบาลเมืองทุ่งสงได้รับอนุมัติเงินค่าก่อสร้างจากเงินอุดหนุนเฉพาะกิจ งบประมาณประจำปี พ.ศ. ๒๕๖๓

/๑๑.๒ เมื่อเทศบาลเมืองทุ่งสง...

สแกนด้วย CamScanner

๑๑.๒ เมื่อเทศบาลเมืองทุ่งสงได้คัดเลือกผู้ยื่นข้อเสนอรายใดให้เป็นผู้รับจ้าง และได้ตกลงจ้างตามการประกวดราคาอิเล็กทรอนิกส์แล้ว ถ้าผู้รับจ้างจะต้องสั่งหรือนำสิ่งของมาเพื่องานจ้างดังกล่าวเข้ามาจากต่างประเทศ และของนั้นต้องนำเข้ามาโดยทางเรือในเส้นทางที่มีเรือไทยเดินอยู่ และสามารถให้บริการรับขนได้ตามที่รัฐมนตรีว่าการกระทรวงคมนาคมประกาศกำหนด ผู้ยื่นข้อเสนอซึ่งเป็นผู้รับจ้างจะต้องปฏิบัติตามกฎหมายว่าด้วยการส่งเสริมการพาณิชยนาวี ดังนี้

(๑) แจ้งการสั่งหรือนำสิ่งของดังกล่าวเข้ามาจากต่างประเทศต่อกรมเจ้าท่า ภายใน ๗ วัน นับตั้งแต่วันที่ผู้รับจ้างสั่งหรือซื้อของจากต่างประเทศ เว้นแต่เป็นของที่รัฐมนตรีว่าการกระทรวงคมนาคมประกาศยกเว้นให้บรรทุกโดยเรืออื่นได้

(๒) จัดการให้สิ่งของดังกล่าวบรรทุกโดยเรือไทย หรือเรือที่มีสิทธิเช่นเดียวกับเรือไทยจากต่างประเทศมายังประเทศไทย เว้นแต่จะได้รับอนุญาตจากกรมเจ้าท่า ให้บรรทุกสิ่งของนั้น โดยเรืออื่นที่มิใช่เรือไทยซึ่งจะต้องได้รับอนุญาตเช่นนั้นก่อนบรรทุกของลงเรืออื่น หรือเป็นของที่รัฐมนตรีว่าการกระทรวงคมนาคมประกาศยกเว้นให้บรรทุกโดยเรืออื่น

(๓) ในกรณีที่ไม่ปฏิบัติตาม (๑) หรือ (๒) ผู้รับจ้างจะต้องรับผิดตามกฎหมายว่าด้วยการส่งเสริมการพาณิชยนาวี

๑๑.๓ ผู้ยื่นข้อเสนอซึ่งเทศบาลเมืองทุ่งสงได้คัดเลือกแล้ว ไม่ไปทำสัญญาหรือข้อตกลงจ้างเป็นหนังสือภายในเวลาที่กำหนดดังระบุไว้ในข้อ ๗ เทศบาลเมืองทุ่งสงจะริบหลักประกันการยื่นข้อเสนอ หรือเรียกร้องจากผู้ออกหนังสือค้ำประกัน การยื่นข้อเสนอทันที และอาจพิจารณาเรียกร้องให้ชดใช้ความเสียหายอื่น (ถ้ามี) รวมทั้งจะพิจารณาให้เป็นผู้ทิ้งงาน ตามระเบียบกระทรวงการคลังว่าด้วยการจัดซื้อจัดจ้างและการบริหารพัสดุภาครัฐ

๑๑.๔ เทศบาลเมืองทุ่งสงสงวนสิทธิ์ที่จะแก้ไขเพิ่มเติมเงื่อนไข หรือข้อกำหนดในแบบสัญญาหรือข้อตกลงจ้างเป็นหนังสือให้เป็นไปตามความเห็นของสำนักงานอัยการสูงสุด (ถ้ามี)

๑๑.๕ ในกรณีที่เอกสารแนบท้ายเอกสารประกวดราคาอิเล็กทรอนิกส์นี้ มีความขัดหรือแย้งกัน ผู้ยื่นข้อเสนอจะต้องปฏิบัติตามคำวินิจฉัยของเทศบาลเมืองทุ่งสง คำวินิจฉัยดังกล่าวให้ถือเป็นที่สุด และผู้ยื่นข้อเสนอไม่มีสิทธิเรียกร้องค่าใช้จ่ายใดๆ เพิ่มเติม

๑๑.๖ เทศบาลเมืองทุ่งสง อาจประกาศยกเลิกการจัดจ้างในกรณีต่อไปนี้ได้ โดยที่ผู้ยื่นข้อเสนอจะเรียกร้องค่าเสียหายใดๆ จากเทศบาลเมืองทุ่งสงไม่ได้

(๑) เทศบาลเมืองทุ่งสง ไม่ได้รับการจัดสรรเงินที่จะใช้ในการจัดจ้างหรือได้รับจัดสรรแต่ไม่เพียงพอที่จะทำการจัดจ้างครั้งนี้ต่อไป

(๒) มีการกระทำที่เข้าลักษณะผู้ยื่นข้อเสนอที่ชนะการจัดจ้าง หรือที่ได้รับการคัดเลือกมีผลประโยชน์ร่วมกัน หรือมีส่วนได้เสียกับผู้ยื่นข้อเสนอรายอื่น หรือขัดขวางการแข่งขันอย่างเป็นธรรมหรือสมยอมกันกับผู้ยื่นข้อเสนอรายอื่น หรือเจ้าหน้าที่ในการเสนอราคา หรือส่อว่ากระทำการทุจริตอื่นใดในการเสนอราคา

(๓) การทำการจัดจ้างครั้งนี้ต่อไปอาจก่อให้เกิดความเสียหายแก่เทศบาลเมืองทุ่งสง หรือกระทบต่อประโยชน์สาธารณะ

(๔) กรณีอื่นในทำนองเดียวกับ (๑) (๒) หรือ (๓) ตามที่กำหนดในกฎกระทรวงซึ่งออกตามความในกฎหมายว่าด้วยการจัดซื้อจัดจ้างและการบริหารพัสดุภาครัฐ

๑๒. การปรับราคาค่างานก่อสร้าง

การปรับราคาค่างานก่อสร้างตามสูตรการปรับราคาดัง ระบุในข้อ ๑.๕ จะนำมาใช้ในกรณีที่ค่างานก่อสร้างลดลงหรือเพิ่มขึ้น โดยวิธีการต่อไปนี้

ตามเงื่อนไข หลักเกณฑ์ สูตรและวิธีคำนวณที่ใช้กับสัญญาแบบปรับราคาได้ตามมติคณะรัฐมนตรีเมื่อวันที่ ๒๒ สิงหาคม ๒๕๓๒ เรื่อง การพิจารณาช่วยเหลือผู้ประกอบอาชีพงานก่อสร้าง ตามหนังสือสำนักเลขาธิการคณะรัฐมนตรี ที่ นร ๐๒๐๓/ว ๑๐๙ ลงวันที่ ๒๔ สิงหาคม ๒๕๓๒

/สูตรการปรับราคา (สูตรค่า K)...

สแกนด้วย CamScanner

สูตรการปรับราคา (สูตรค่า K) จะต้องคงที่ที่ระดับที่กำหนดไว้ในวันแล้วเสร็จตามที่กำหนดไว้ในสัญญา หรือภายในระยะเวลาที่เทศบาลเมืองทุ่งสงได้ขยายออกไป โดยจะใช้สูตรของทางราชการที่ได้ ระบุในข้อ ๑.๕

๑๓. มาตรฐานฝีมือช่าง

เมื่อเทศบาลเมืองทุ่งสง ได้คัดเลือกผู้ยื่นข้อเสนอรายใดให้เป็นผู้รับจ้างและได้ตกลงจ้างก่อสร้างตามประกาศนี้แล้ว ผู้ยื่นข้อเสนอจะต้องตกลงว่าในการปฏิบัติงานก่อสร้างดังกล่าว ผู้ยื่นข้อเสนอจะต้องมีและใช้ผู้ผ่านการทดสอบ มาตรฐานฝีมือช่าง หรือผู้ผ่านการทดสอบมาตรฐานฝีมือช่างจาก วิศวกรโยธาหรือเทียบเท่า หรือผู้มีวุฒิบัตรระดับ ปวช. ปวส. และปวท. หรือเทียบเท่าจากสถาบันการศึกษาที่ ก.พ. รับรองให้เข้ารับราชการได้ในอัตราไม่ต่ำกว่า ร้อยละ ๑๐ ของแต่ละ สาขาช่างแต่จะต้องมีจำนวนช่างอย่างน้อย ๑ คน ในแต่ละสาขาช่างดังต่อไปนี้

๑๓.๑ วิศวกรโยธาหรือเทียบเท่า

๑๔. การปฏิบัติตามกฎหมายและระเบียบ

ในระหว่างระยะเวลาการก่อสร้าง ผู้ยื่นข้อเสนอที่ได้รับการคัดเลือกให้เป็นผู้รับจ้างต้องปฏิบัติตามหลักเกณฑ์ที่กฎหมายและระเบียบได้กำหนดไว้โดยเคร่งครัด

๑๕. การประเมินผลการปฏิบัติงานของผู้ประกอบการ

เทศบาลเมืองทุ่งสง สามารถนำผลการปฏิบัติงานแล้วเสร็จตามสัญญาของผู้ยื่นข้อเสนอที่ได้รับการคัดเลือกให้เป็นผู้รับจ้างเพื่อนำมาประเมินผลการปฏิบัติงานของผู้ประกอบการ

ทั้งนี้ หากผู้ยื่นข้อเสนอที่ได้รับการคัดเลือกไม่ผ่านเกณฑ์ที่กำหนดจะถูกระงับการยื่นข้อเสนอหรือทำสัญญากับเทศบาลเมืองทุ่งสง ไว้ชั่วคราว

เทศบาลเมืองทุ่งสง

๒๒ เมษายน ๒๕๖๓

สแกนด้วย CamScanner

แบบ

โครงการก่อสร้างอาคารเรียน 4 ชั้น 12 ห้องเรียน

(โรงเรียนกีฬาเทศบาลเมืองทุ่งสง)

เทศบาลเมืองทุ่งสง อำเภอทุ่งสง จังหวัดนครศรีธรรมราช

แบบเลขที่ ช. 67/60

สแกนด้วย CamScanner

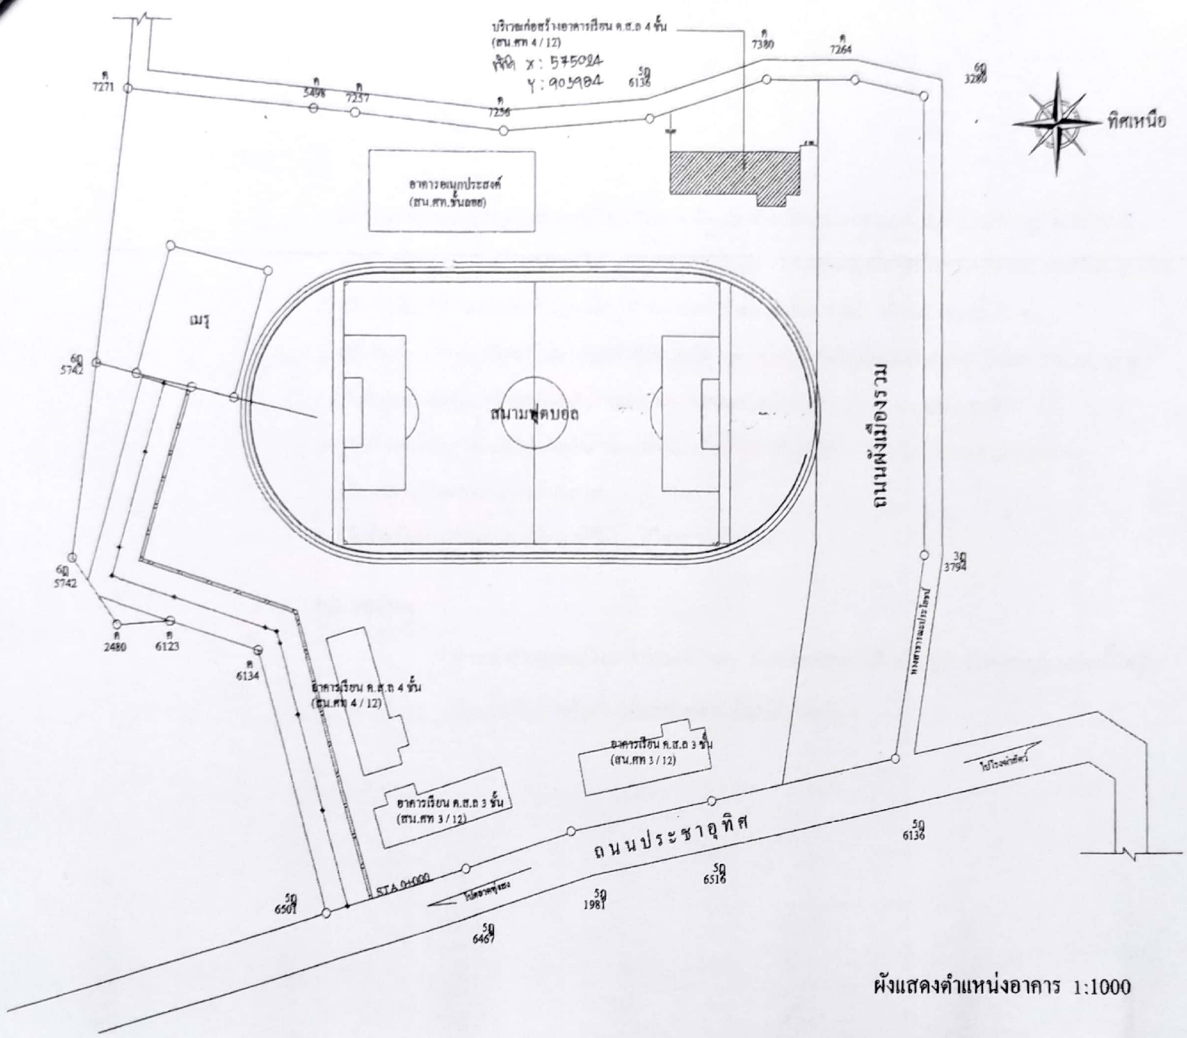

ผังแสดงตำแหน่งอาคาร 1:1000

NO.	DESCRIPTION	BY/DATE

Note :

สแกนด้วย CamScanner

รายการประกอบแบบก่อสร้างอาคารเรียน คสล. 4 ชั้น 12 ห้องเรียน แบบ สน.ศท. 4/12 (ปรับปรุง พ.ศ.2545)

1. ผู้รับจ้างต้องทำการก่อสร้างทางลาด ขึ้น - ลง คนพิการ จำนวน 1 จุด ขนาดและพื้นที่จะกำหนดขณะทำการก่อสร้างอาคารเรียน
2. ผู้รับจ้างต้องทำการเปลี่ยนโถส้วมจากนั่งยองราดน้ำเป็นโถส้วมแบบนั่งราบราดน้ำ ทั้งหมอ จำนวน 15 ชุด
3. ผู้รับจ้างต้องทำการ เปลี่ยนฝ้าเพดานจากฝ้ายิปซัมบอร์ด หนา 9 มม. ฉาบเรียบโครงเคร่าสังกะสี จำนวน 382.00 ตร.ม. เป็นฝ้าเพดานแผ่นสมาท์ศบอร์ดกันชื้น หนา 6 มม. โครงเคร่าเหล็กกล่อง $1\frac{1}{2}$"x$1\frac{1}{2}$" @ 0.60 ม. ทาสี
4. ผู้รับจ้างต้องทำการต้องเปลี่ยนวัสดุในการก่อสร้างอ่างเก็บน้ำไว้ภายในห้องน้ำ - ห้องส้วม จากก่ออิฐฉาบปูนเรียบ เป็นเทคอนกรีตผสมน้ำยากันซึมทั้งหมด
5. ผู้รับจ้างต้องทำการขออนุญาตในการใช้น้ำ - ใช้ไฟฟ้า ของโรงเรียน

หมายเหตุ

- ทำหนังสือตกลงเป็นลายลักษณ์อักษร กับเจ้าของสถานที่ หรือ ผู้รับจ้างขออนุญาตติดตั้งไฟฟ้า ประปาเป็นการชั่วคราวกับหน่วยงานนั้นๆให้เรียบร้อย

โครงการ/PROJECT :
ก่อสร้างอาคารเรียน 4 ชั้น 12 ห้องเรียน
(โรงเรียนเทิดพิทยาคมเฉลิมพระเกียรติ)

ที่ตั้ง/LOCATION :
ต.ปากแพรก อ.ทุ่งสง จ.นครศรีฯ

แบบแสดง	แผ่นที่ ร.
รายการประกอบแบบ	67/60
มาตราส่วน -	

หมายเลขแบบ	แผ่นที่	จำนวน
-	1	7

ตำรวจเขียนแบบ/DRAWN BY :
ช่าง

สถาปนิก/ARCHITECT :
ช่าง

วิศวกร/ENGINEER :
ช่าง

ตรวจ :
ผช.ผอ.กองช่าง

เห็นชอบ :
ผอ.กองช่าง

เห็นชอบ :
ปลัดเทศบาล

อนุมัติ :
นายกเทศมนตรี

แก้ไข/REVISION :

NO.	DESCRIPTION	BY/DATE

Note :
เนื่องจากระยะต่างๆในแบบขาดสาดเครื่อง จากระบบการพิมพ์ ไม่สอดคล้องกับที่ดิน เครื่องมือวัด ไม่ใช้งานตัวเขาที่ก่อนหน้านี้

สแกนด้วย CamScanner

รายการประกอบแบบการก่อสร้าง

รายการทางสถาปัตยกรรม

ขยายที่ 1. ขยายส่วน เป็นอาคารคอนกรีตเสริมเหล็ก หลังคาเทคอนกรีตเสริม ผนังก่ออิฐมอญ ความสูงประมาณ

ขยายที่ 2. ปริมาณงานโครงสร้างเหล็ก

2.1 ทั่ว ติดตั้งโครงเหล็กรูปพรรณ เป็นรอบอาคาร ตามที่ปรากฏในแบบ ยึดกับคานคอนกรีตเสริมเหล็ก ผนังก่ออิฐมอญ ตามรายละเอียดแบบ ทั้งนี้ต้องให้ผ่านการตรวจสอบ ก่อนการติดตั้ง ทั้งนี้ต้องให้ผ่านการตรวจสอบ ก่อนการติดตั้ง ตามรายละเอียดแบบ ดังต่อไปนี้

2.1.1 ตั้งเสาเหล็กรูปพรรณ ตั้งตามตำแหน่งที่กำหนดไว้ ตามแบบ ยึดกับคานคอนกรีตเสริมเหล็ก ด้วยน็อตยึดแน่น

2.1.2 ตั้งคานเหล็กรูปพรรณ ตามตำแหน่งที่กำหนดไว้ ตามแบบ ยึดกับเสาเหล็กรูปพรรณ ด้วยน็อตยึดแน่น 

บานหน้าต่าง 1 ช่อง 20 ช่องกระจก	BW.W. 1.20	1	1,000	40.0		1	1,000	40.0				5. ติดตั้งยาง 10 มม. ที่ด้านหลังบาน 1 ด้าน ตามแบบ
บานหน้าต่าง 1 ช่อง 20 ช่องกระจก	BW.W. 1.20	1	2,000	80.0		1	2,000	80.0				6. ติดตั้งยางกันน้ำ
บานประตูเหล็ก 20 ช่องกระจก	D.D.W. 20 CH	1	1,000	40.0		1	1,000	40.0				7. บานพับแสตนเลสติดตั้งที่ 2 ด้านรอบกรอบ ด้านละ 2 ตัว ตามแบบ
บานประตูเหล็ก 1 ช่องกระจก	D.D.W. 1 CH	-	-	-	-	-	-	-	-	-	-	
บานประตูเหล็กเต็มแผ่น	D.D.W. 1 PLAIN	2	1,000	80.0		2	1,000	80.0				
		1	1,000	40.0		1	1,000	40.0				
ช่องลม 1 ช่อง	D.D.W. 1 L	1	1,000	40.0		1	1,000	40.0				
ช่องลม 2 ช่อง	D.D.W. 1 L	1	1,000	40.0		1	1,000	40.0				

ใบเสนอราคาที่ถูกต้องตามเงื่อนไขข้อกำหนดของเอกสารประกวดราคาฉบับนี้ ต้องมีรายการครบถ้วนตามที่ระบุไว้ในเอกสารประกวดราคาทุกรายการ และต้องมีรายละเอียดของวัสดุ ตามที่ระบุไว้ในรายการคำนวณราคา กรณีที่เป็นเงินสด ต้องมีใบเสนอราคาว่าง และกำหนดระยะเวลาส่งมอบ ชนิดวัสดุ เลขมาตรฐานวัสดุ ชื่อโรงงานผู้ผลิต ชื่อที่ตั้งของผู้ผลิต ชื่อผู้ประกอบการประเภทใด และชื่อยี่ห้อของวัสดุก่อสร้าง

2.2 ราคาค่างานดังนี้ใช้สิทธิ์ ถ้าเจ้าใช้สิทธิ์ปฏิเสธไม่ยอมรับ ภายในกำหนด ถือว่าผู้ยื่นซอง ยินยอมลดราคาให้ตามจำนวนร้อยละ 1,000 ต่อ ถ้าหากได้ต่ำกว่าร้อยละ 20 ต่อ ความยาวไม่ได้ถึงร้อย ถือว่าเป็นผู้ยื่นซองยินยอมให้ลดราคาลงร้อยละ 20 ต่อ ความยาวไม่ได้ถึงร้อย

2.3 ราคาค่างานดังนี้ใช้สิทธิ์ เครื่องปั๊มน้ำดื่มเย็น ขนาดไม่ 400 วัตต์ ขนาดถัง 30 แกลลอน ปริมาณน้ำ 42 ลิตร/นาที ต่อชุด และอาคารขาวนวล เป็น

SAVE BY A1.

รายการแก้ไข

ลำดับที่	รายการ	บาท/บาท

อำเภอเมืองสกลนคร จังหวัดสกลนคร

ชื่อ ส.ต.ท. ศุภิณ ปรีชาปุ่ง (25ศร)

วันที่

เจ้าของแบบ

ผู้ออกแบบ

ผู้ควบคุมงาน

โครงการก่อสร้าง

ชื่อโครงการ

ชื่อแบบ

สถานที่ก่อสร้าง

เจ้าของโครงการ

ผู้ออกแบบ

ผู้ควบคุมงาน

ผู้ตรวจสอบ

ผู้อนุมัติ

ตาม B.M.

1

สแกนด้วย CamScanner

รายการประกอบแบบก่อสร้างอาคารเรียน คสล. 4 ชั้น 12 ห้องเรียน แบบ สน.ศท. 4/12 (ปรับปรุง พ.ศ.2545)

1. ผู้รับจ้างต้องทำการก่อสร้างทางลาด ขึ้น - ลง คนพิการ จำนวน 1 จุด ขนาดและพื้นที่จะกำหนดขณะทำการก่อสร้างอาคารเรียน
2. ผู้รับจ้างต้องทำการเปลี่ยนโถส้วมจากนั่งยองราดน้ำเป็นโถส้วมแบบนั่งราบราดน้ำ ทั้งหมด จำนวน 15 ชุด
3. ผู้รับจ้างต้องทำการ เปลี่ยนฝ้าเพดานจากฝ้ายิปซัมบอร์ด หนา 9 มม. ฉาบเรียบโครงเคร่าสังกะสี จำนวน 382.00 ตร.ม. เป็นฝ้าเพดานแผ่นสมาท์ศบอร์ดกันชื้น หนา 6 มม. โครงเคร่าเหล็กกล่อง $1\frac{1}{2}$"x$1\frac{1}{2}$" @ 0.60 ม. ทาสี
4. ผู้รับจ้างต้องทำการต้องเปลี่ยนวัสดุในการก่อสร้างอ่างเก็บน้ำไว้ภายในห้องน้ำ - ห้องส้วม จากก่ออิฐฉาบปูนเรียบ เป็นเทคอนกรีตผสมน้ำยากันซึมทั้งหมด
5. ผู้รับจ้างต้องทำการขออนุญาตในการใช้น้ำ - ใช้ไฟฟ้า ของโรงเรียน

หมายเหตุ

- ทำหนังสือตกลงเป็นลายลักษณ์อักษร กับเจ้าของสถานที่ หรือ ผู้รับจ้างขออนุญาตติดตั้งไฟฟ้าประปาเป็นการชั่วคราวกับหน่วยงานนั้นๆให้เรียบร้อย

โครงการ/PROJECT :
ก่อสร้างอาคารเรียน 4 ชั้น 12 ห้องเรียน
(โรงเรียนศิพรหมบ เขตทุ่งสง)
ที่ตั้ง/LOCATION :
ต.ปากแพรก อ.ทุ่งสง จ.นครศรี
แบบเลข
รายการประกอบแบบ
มาตราส่วน -
67/6
- 1 7
สถาปนิก/ARCHITECT :
วิศวกร/ENGINEER :
เห็นควร :
เห็นชอบ :
อนุมัติ :
นายเทศมน
แก้ไข/REVISION :
NO. DESCRIPTION BY/DA
Note :

สแกนด้วย CamScanner

รายการประกอบแบบการก่อสร้าง

รายการทางสถาปัตยกรรม

หมวดที่ 1. ข้อบังคับ เงื่อนไขการเบิกจ่ายเงินงวด ข้อกำหนดการก่อสร้างทั่วไป

หมวดที่ 2. ประเภทของงาน ให้ปฏิบัติตามข้อมูลดังนี้

2.1 พื้น ต้องทำให้เรียบเสมอกันดี เรียบร้อยดี ถ้าพื้นที่ผุกร่อนเสียหาย ต้องซ่อมให้ดีเสียก่อนจึงทำการเทปูน หรือปูกระเบื้องต่อไป ส่วนพื้นที่ที่ใช้ทำการเทปูน หรือปูกระเบื้องแล้ว ต้องทำการบ่มให้ชื้นตลอดเวลาอย่างน้อย 7 วัน ก่อนที่จะนำไปใช้งานต่อไป

2.2 ผนังภายนอกอาคารทั้งหมดเป็นผนังก่ออิฐมอญ ก่อด้วยปูนทรายผสมเรียบ 1" (เนื้อผนังหนา 0.12 ม.) ผนังภายในทั้งหมดเป็นผนังก่ออิฐมอญ ก่อด้วยปูนทรายผสมเรียบ

2.3 ผนังกระจกใสด้านหน้าอาคารทั้งหมด ทำด้วยกระจกใสหนา 8 มม. ยึดให้ติดแน่น ยึดให้ได้ระดับ ตามแบบ ยึดให้ได้ฉากกับพื้น ยึดให้ได้ระนาบ ยึดให้ได้ระยะ ยึดให้ได้ขนาดตามแบบ ยึดให้ได้ลายตามแบบ ยึดให้ได้ลายตามแบบ ยึดให้ได้ลาย

รายการประกอบแบบการก่อสร้าง

งานโครงสร้างและเบ็ดเตล็ด

1. งานออกแบบที่โครงสร้าง

1.1 [illegible]

1.2 [illegible]

1.3 [illegible]

1.4 [illegible]

1.5 [illegible]

1.6 [illegible]

1.7 [illegible]

1.8 [illegible]

1.9 [illegible]

- [illegible] 1 ชั้น
- [illegible] 2 ชั้น
- [illegible] 14 ชั้น
- [illegible] 14 ชั้น

[illegible]

1.10 [illegible] 10 ชั้น

- [illegible] 10 ชั้น
- [illegible] 10 ชั้น
- [illegible] 5 ชั้น

2. [illegible]

2.1 [illegible]

2.2 [illegible]

2.3 [illegible]

2.3.1 [illegible] 1,400 กก./ตร.ม.

2.3.2 [illegible]

[illegible]

ชั้น ระดับ	ความหนาที่ต้องการ	[illegible]	
		[illegible]	[illegible]
[illegible]	[illegible]	[illegible]	[illegible]
[illegible]	[illegible]	[illegible]	[illegible]

2.4 [illegible]

2.4.1 [illegible] 1,000 กก./ตร.ม.

2.4.2 [illegible]

[illegible]

ชั้น ระดับ	ความหนาที่ต้องการ	[illegible]	
		[illegible]	[illegible]
[illegible]	[illegible]	[illegible]	[illegible]
[illegible]	[illegible]	[illegible]	[illegible]
4. งานไม้

4.1 [illegible]

4.2 [illegible]

4.3 [illegible]

4.4 [illegible]

5. งานฐานราก

5.1 [illegible]

5.1.1 [illegible]

5.1.2 [illegible]

5.1.3 [illegible]

5.1.4 [illegible]

5.1.5 [illegible]

5.1.6 [illegible]

5.1.7 [illegible]

5.1.8 [illegible] 30 ม. [illegible] 1 ชั้น

5.2 [illegible]

5.2.1 [illegible]

5.2.2 [illegible]

5.2.3 [illegible]

5.2.4 [illegible]

5.2.5 [illegible]

5.2.6 [illegible]

5.2.7 [illegible] 30 ม. [illegible] 1 ชั้น

6. งานสายดิน

6.1 [illegible]

6.1.1 [illegible]

6.1.2 [illegible]

6.1.3 [illegible] 1 [illegible]

6.1.4 [illegible]

6.2 [illegible]

6.2.1 [illegible]

6.2.2 [illegible]

6.2.3 [illegible] 2 [illegible] 20 ม.

6.2.4 [illegible]

6.2.5 [illegible]

6.2.6 [illegible] 20 ชั้น [illegible]

- [illegible] บทที่ 1.
- [illegible] บทที่ 2.

[illegible] 20 ชั้น [illegible]

6.2.7 [illegible]

6.2.8 [illegible]

6.2.9 [illegible]

6.2.10 [illegible]

6.2.11 [illegible]

6.2.12 [illegible]

6.2.13 [illegible]

6.2.14 [illegible]

7. งานสีน [illegible] 1 ครั้ง 1 [illegible] 20 ม.

8. งานแล้วเสร็จ

8.1 [illegible]

8.2 [illegible] 1 [illegible] 8 [illegible]

8.3 [illegible] 1.00 ม.

9. วัสดุที่ต้องได้มาตรฐานอ้างถึงก่อสร้างกรม ยธท. 119-2517

9.1 [illegible]

9.2 [illegible]

9.3 [illegible]

9.4 [illegible]

หมายเหตุ

การก่อสร้าง [illegible] การไฟฟ้านครหลวง [illegible] 101-[illegible] 109 พ.ศ. 2533

SAVE BY A1.

รายการแก้ไข

[illegible]	รายการ	[illegible]

สำนักบริหารการศึกษาท้องถิ่น กรมการปกครองส่วนท้องถิ่น

[illegible]

เขียนแบบ

[illegible]

สถาปนิก

[illegible]

วิศวกรโครงสร้าง

[illegible]

อนุมัติ

[illegible]

2

15

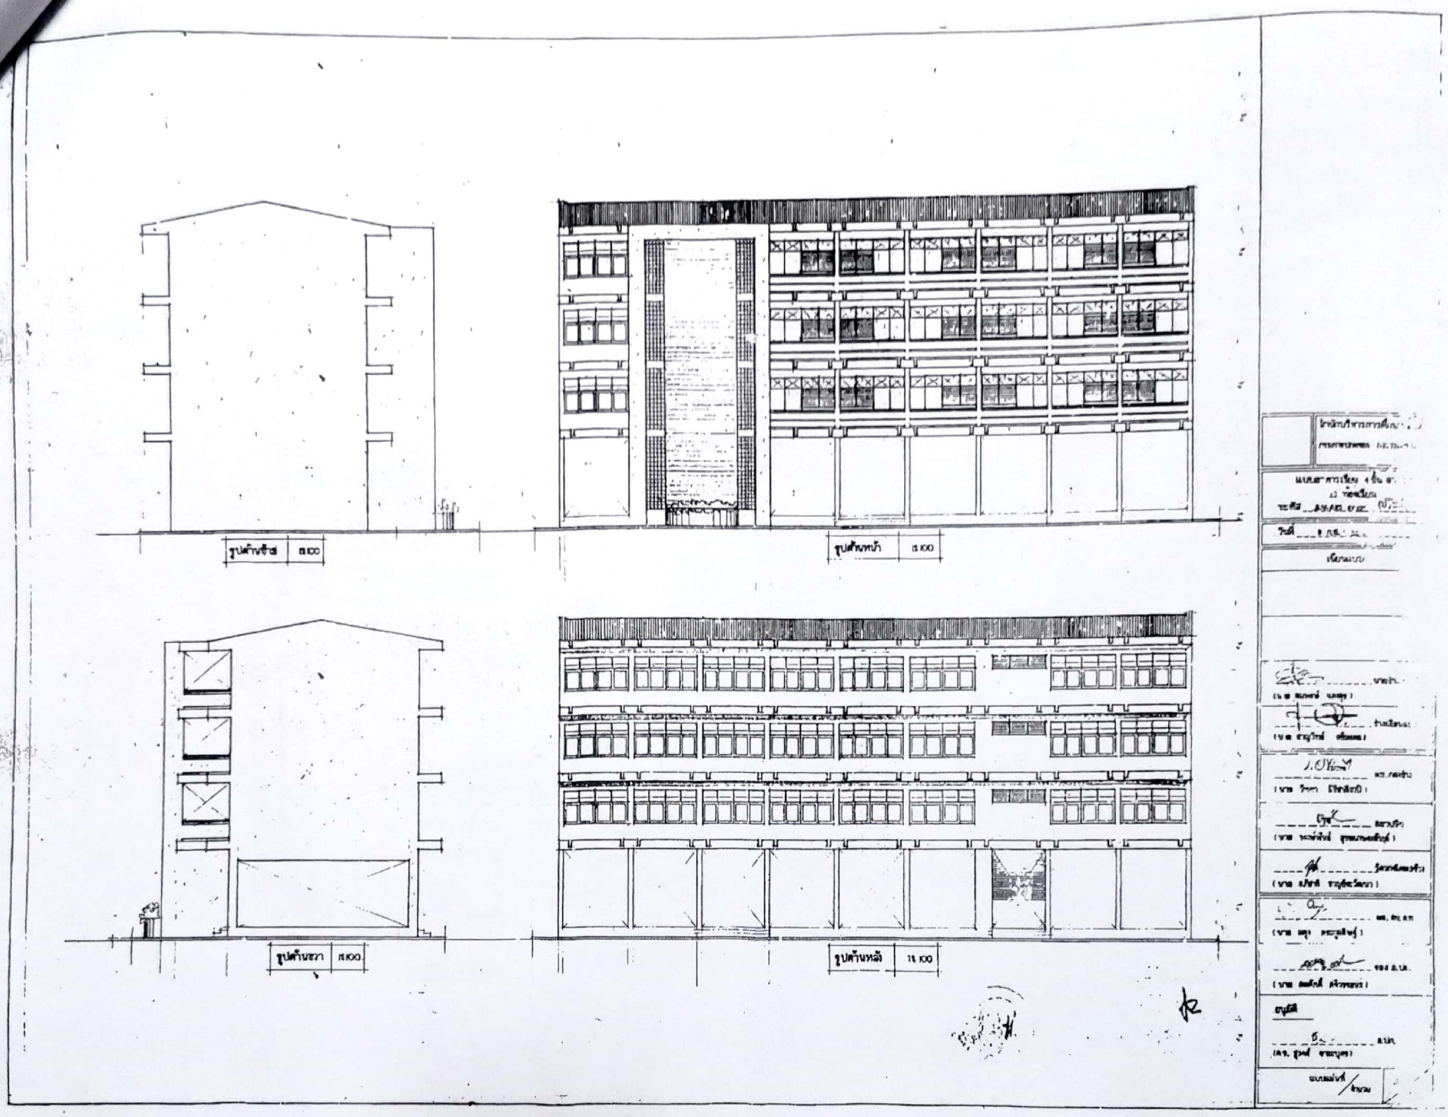

สแกนด้วย CamScanner

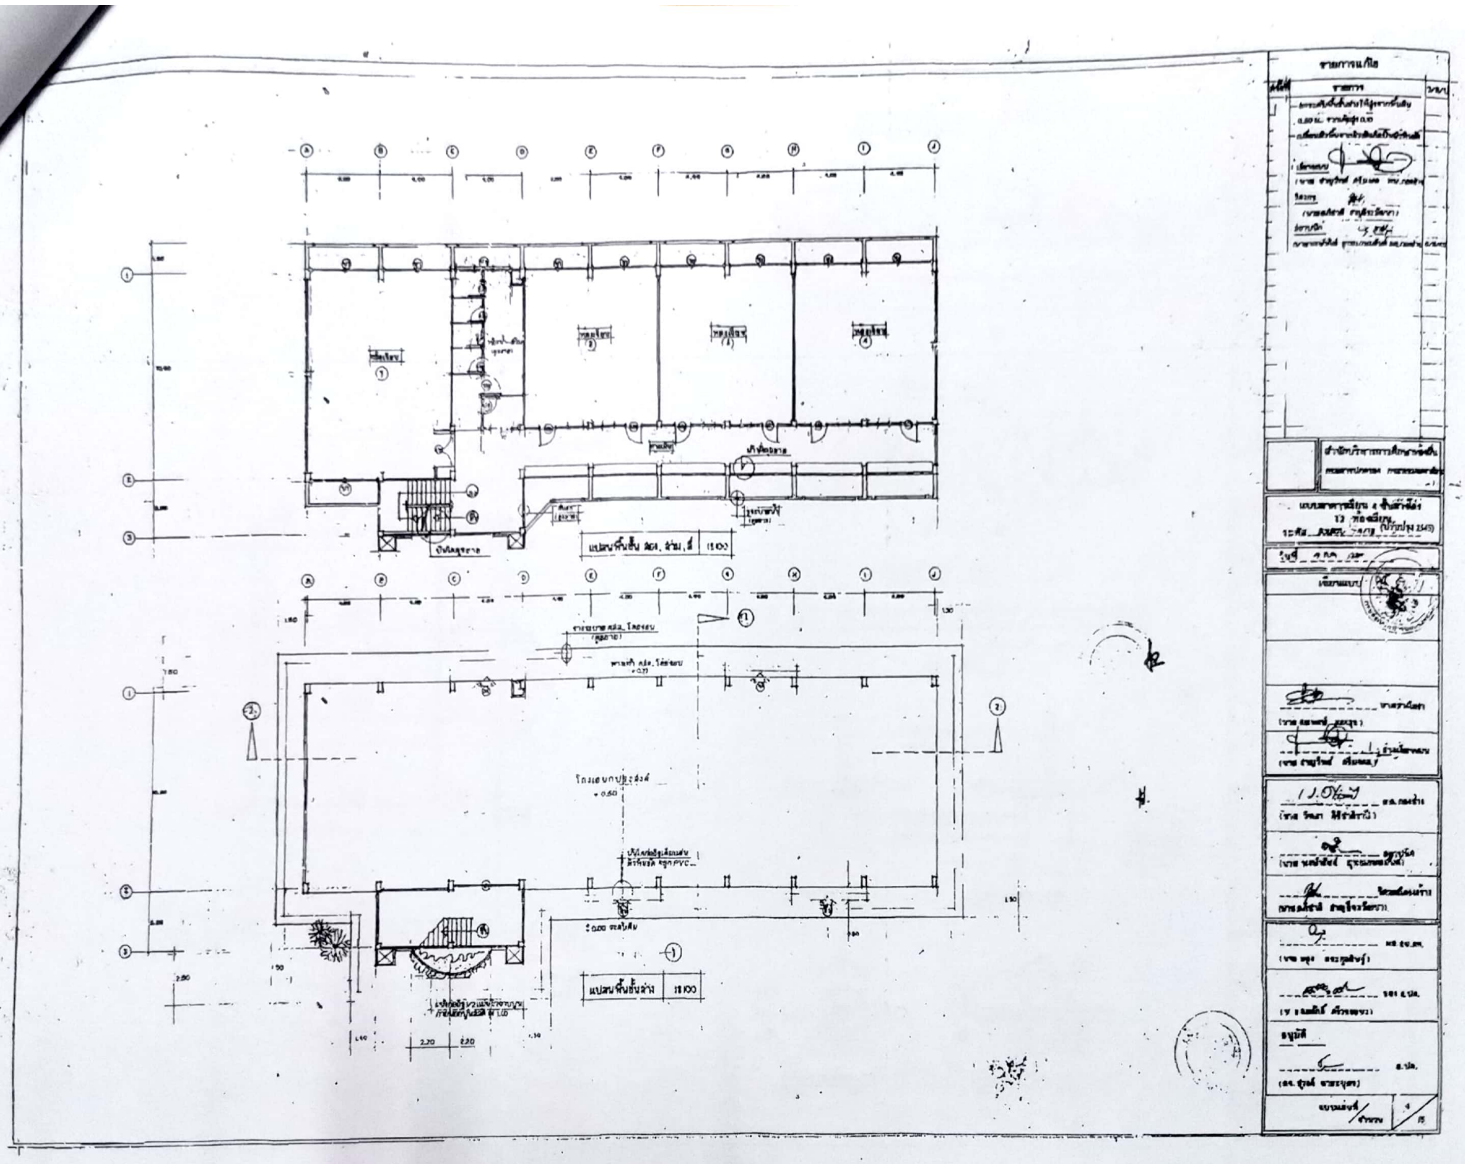

สแกนด้วย CamScanner

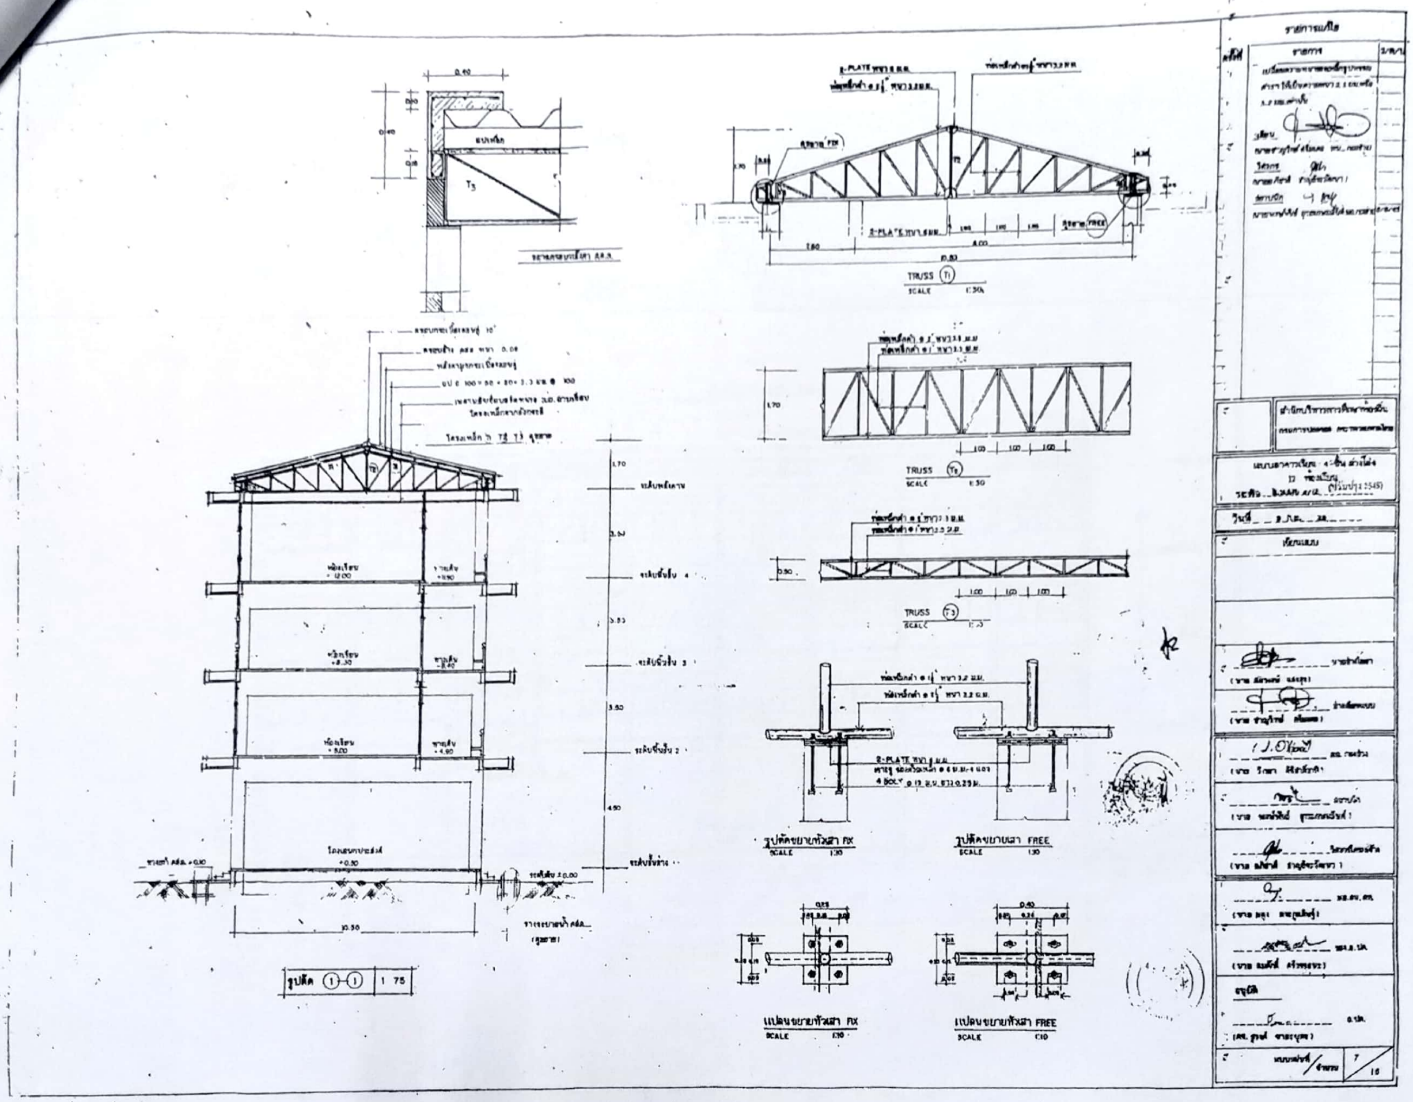

สแกนด้วย CamScanner

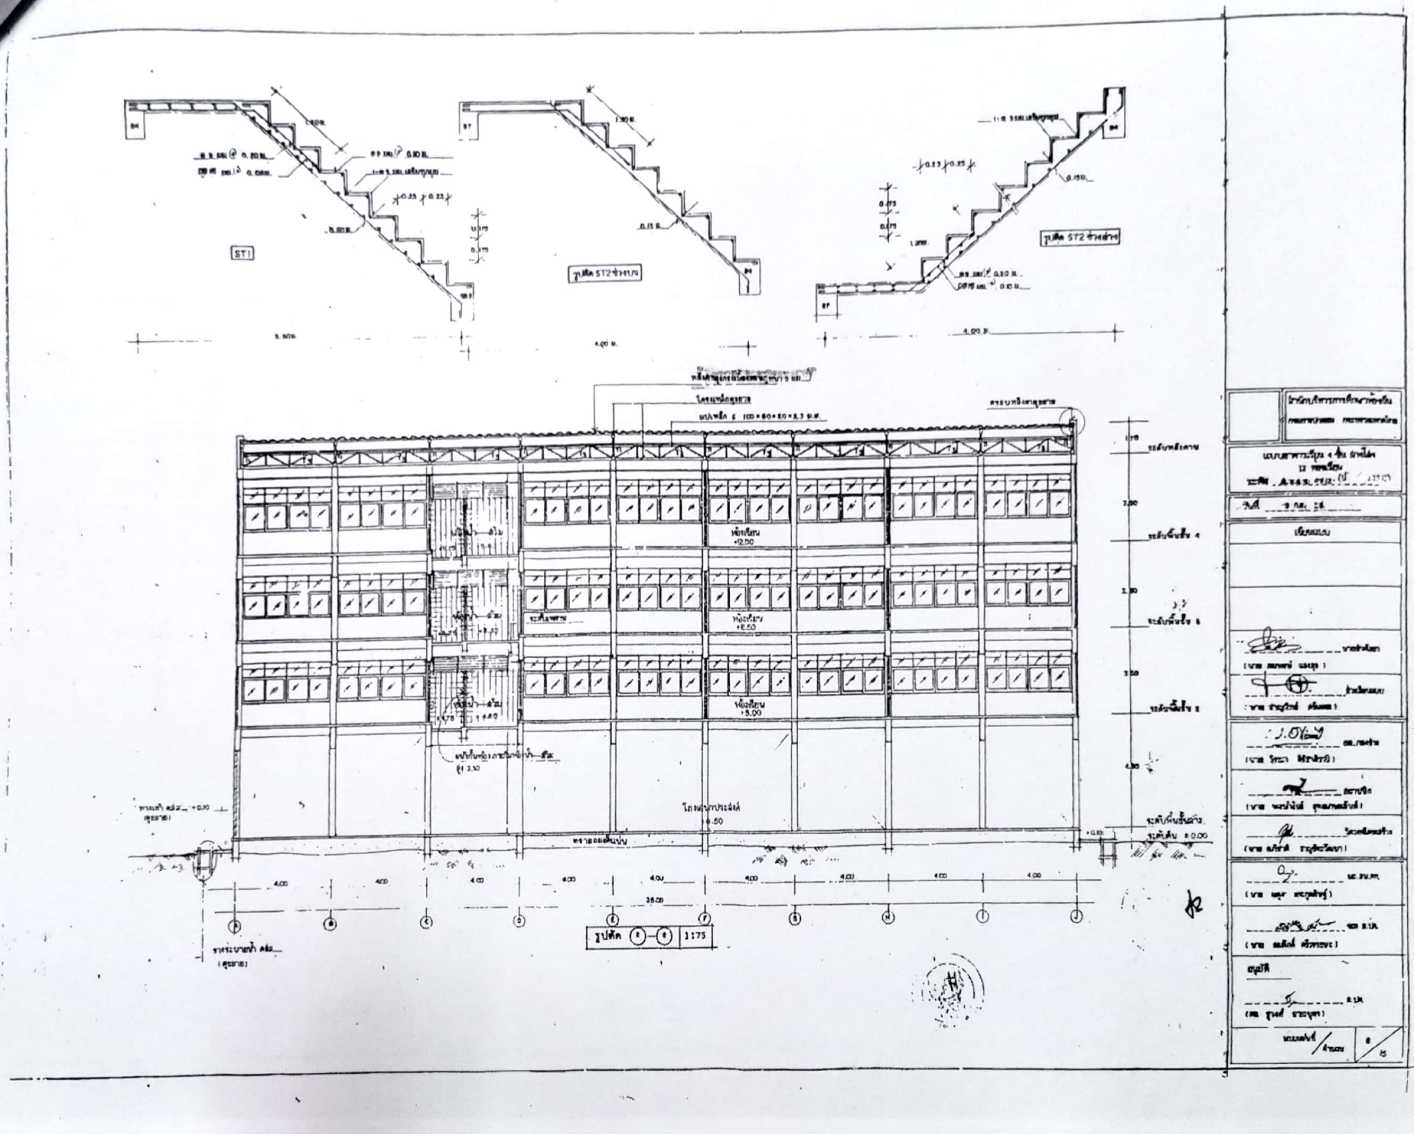

สแกนด้วย CamScanner

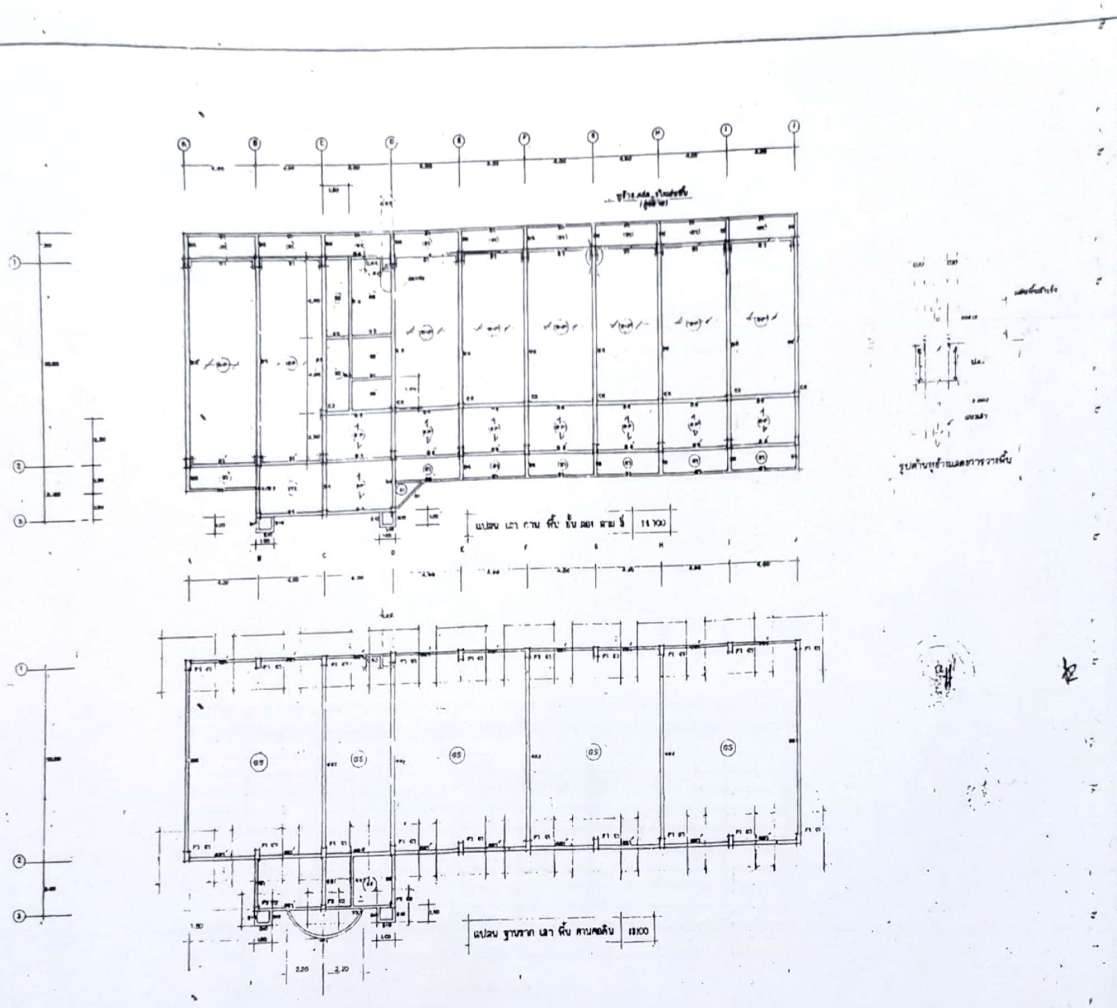

สแกนด้วย CamScanner

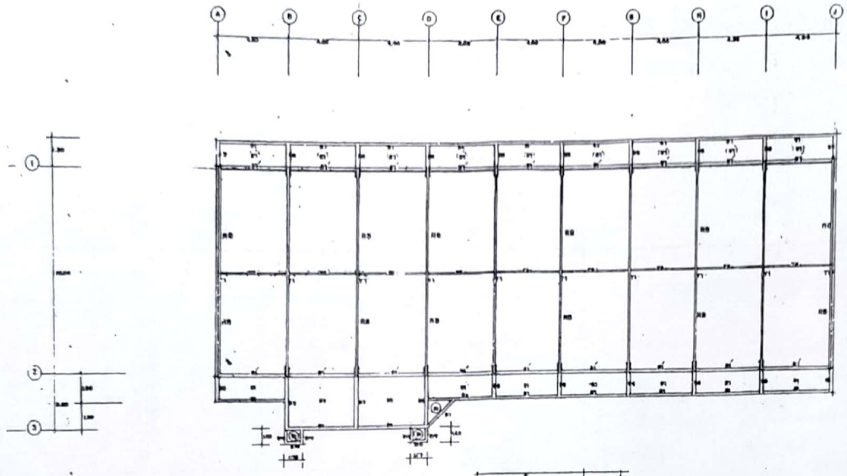

แปลนคานโครงหลังคา 1:100

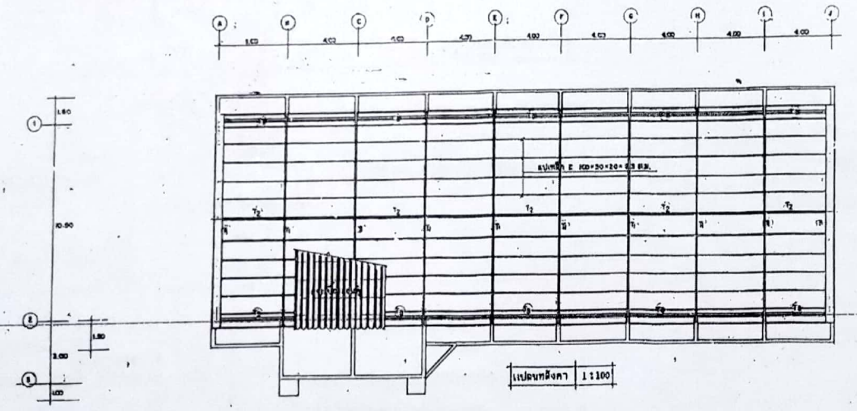

แปลนหลังคา 1:100

สำนักงานบริหารการศึกษาพิเศษ

แบบอาคารเรียน 4 ชั้น จำนวน 11 ห้องเรียน

เห็นควรแก้ไข

(นาย ชาญณรงค์ แสงสุข)

(นาย รามภัทร์ สมัยเพ็ง)

(นาย วิทยา ลีลาสิทธิ์)

(นาย พงษ์พิทักษ์ ศุภเกษมศิริ)

(นาย สมิทธิ์ ชาญสุรัตนกร)

(นาย ศยุ ศระบุตร์)

(นาย สมิทธิ์ ศุภิวรรณ)

อนุมัติ

(ดร. ศุภณ์ ชาลบุตร)

แบบแล้วที่ / ผืนที่ 6 / 6

สแกนด้วย CamScanner

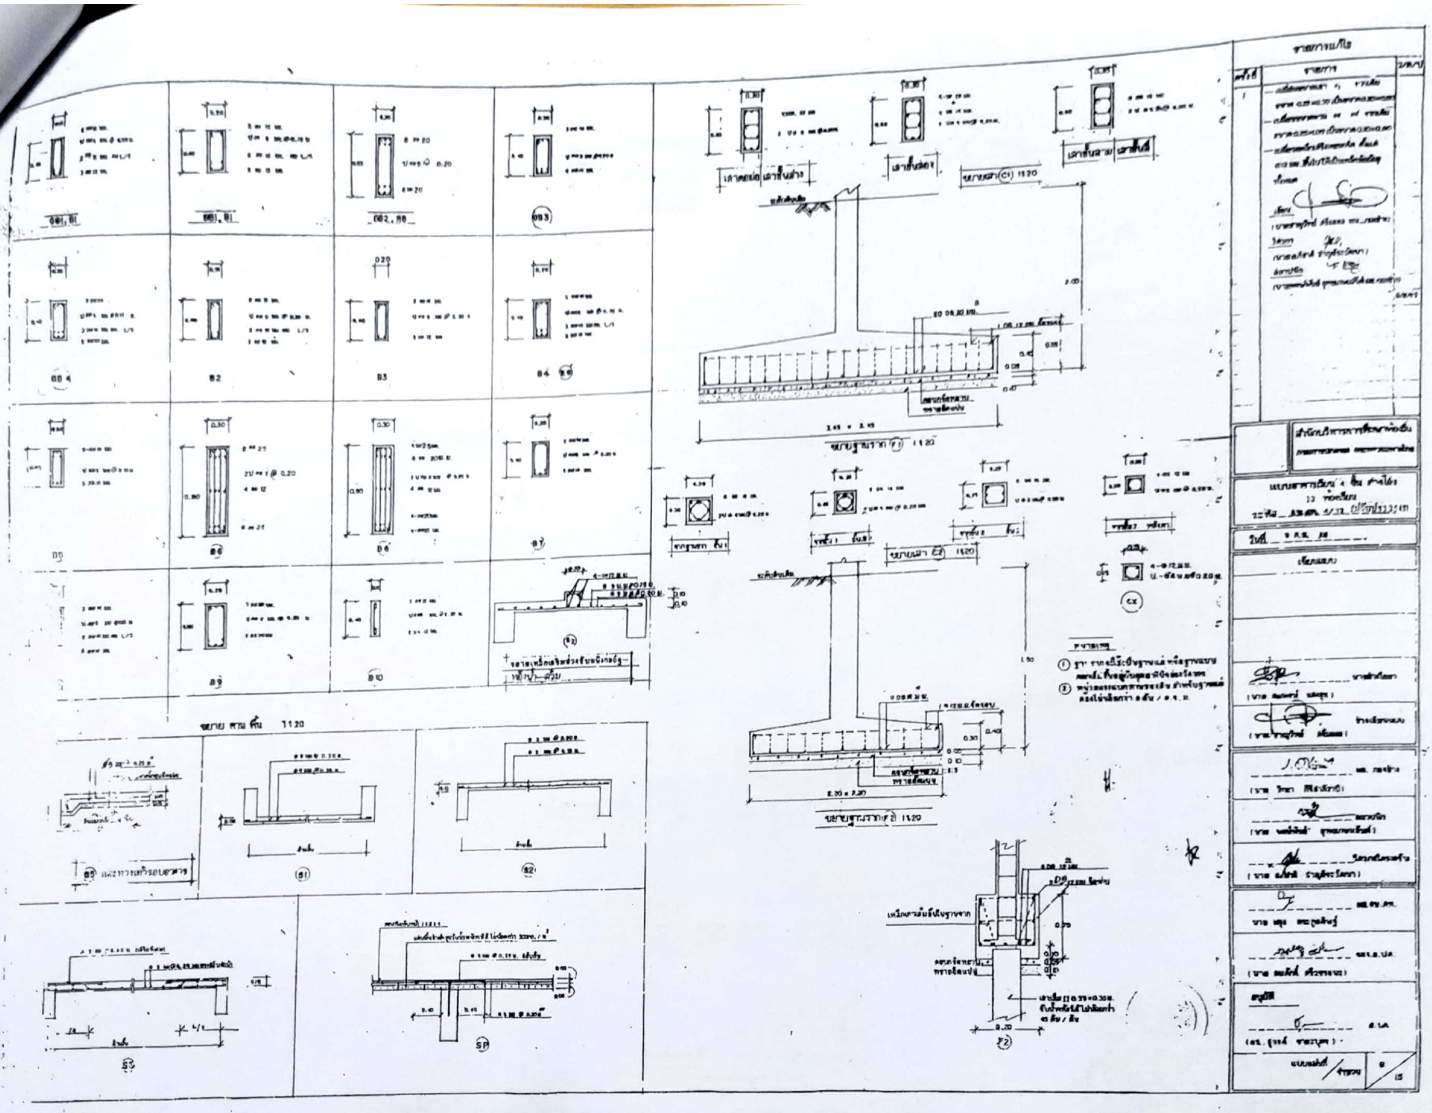

สแกนด้วย CamScanner

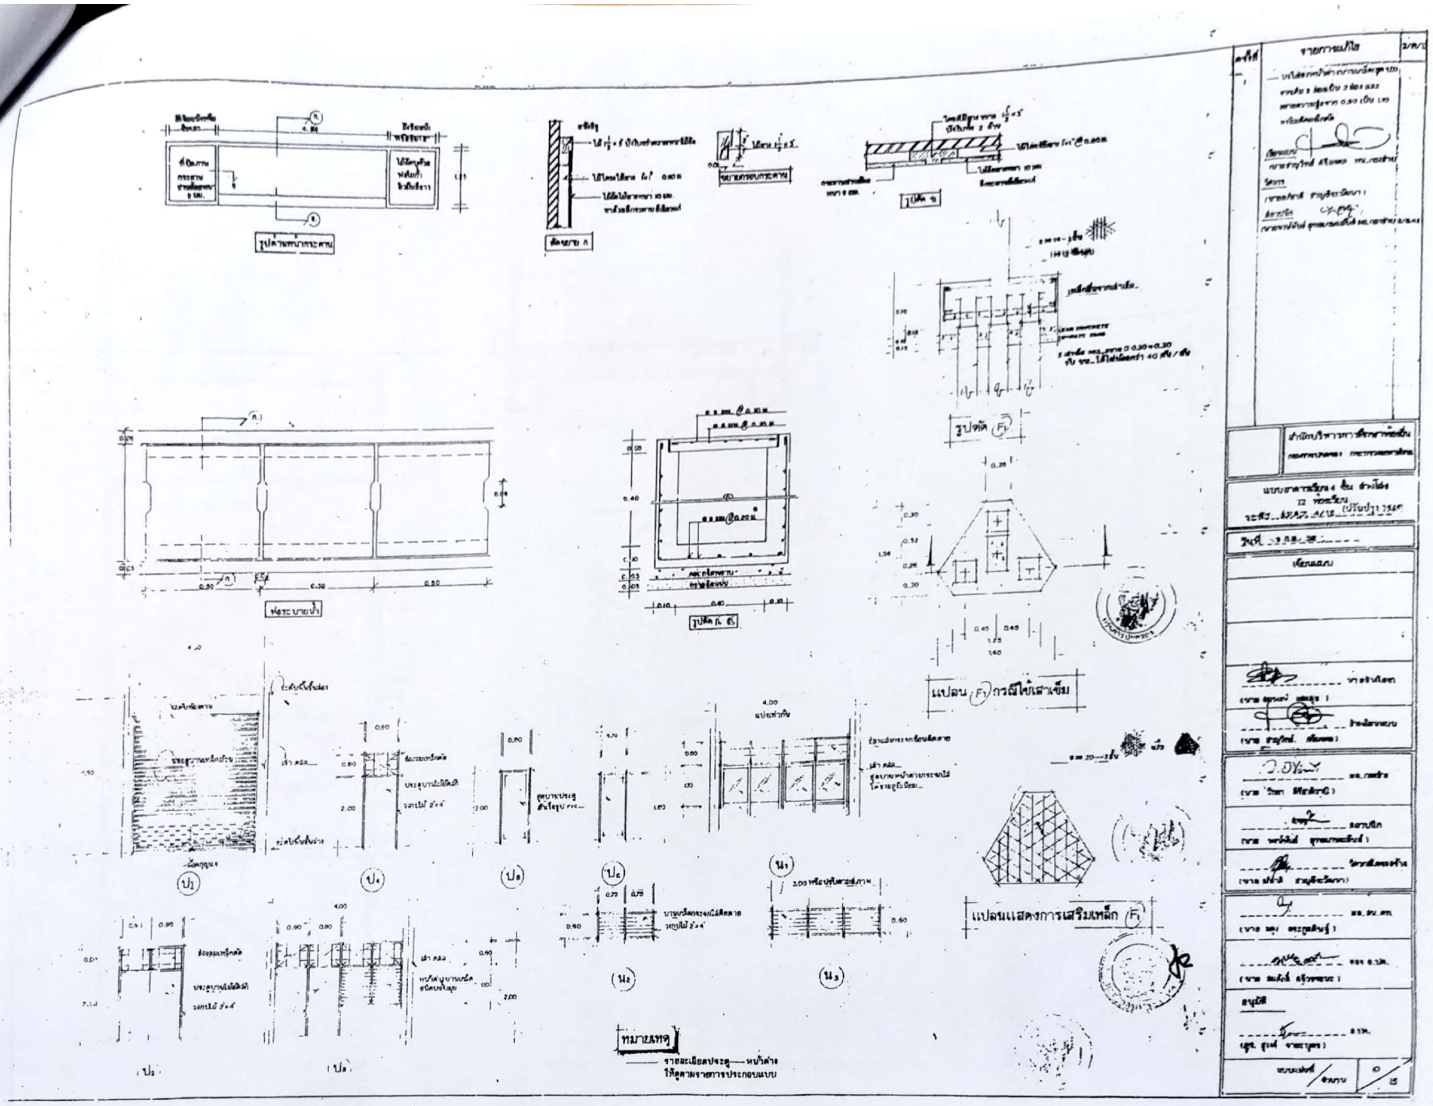

สแกนด้วย CamScanner

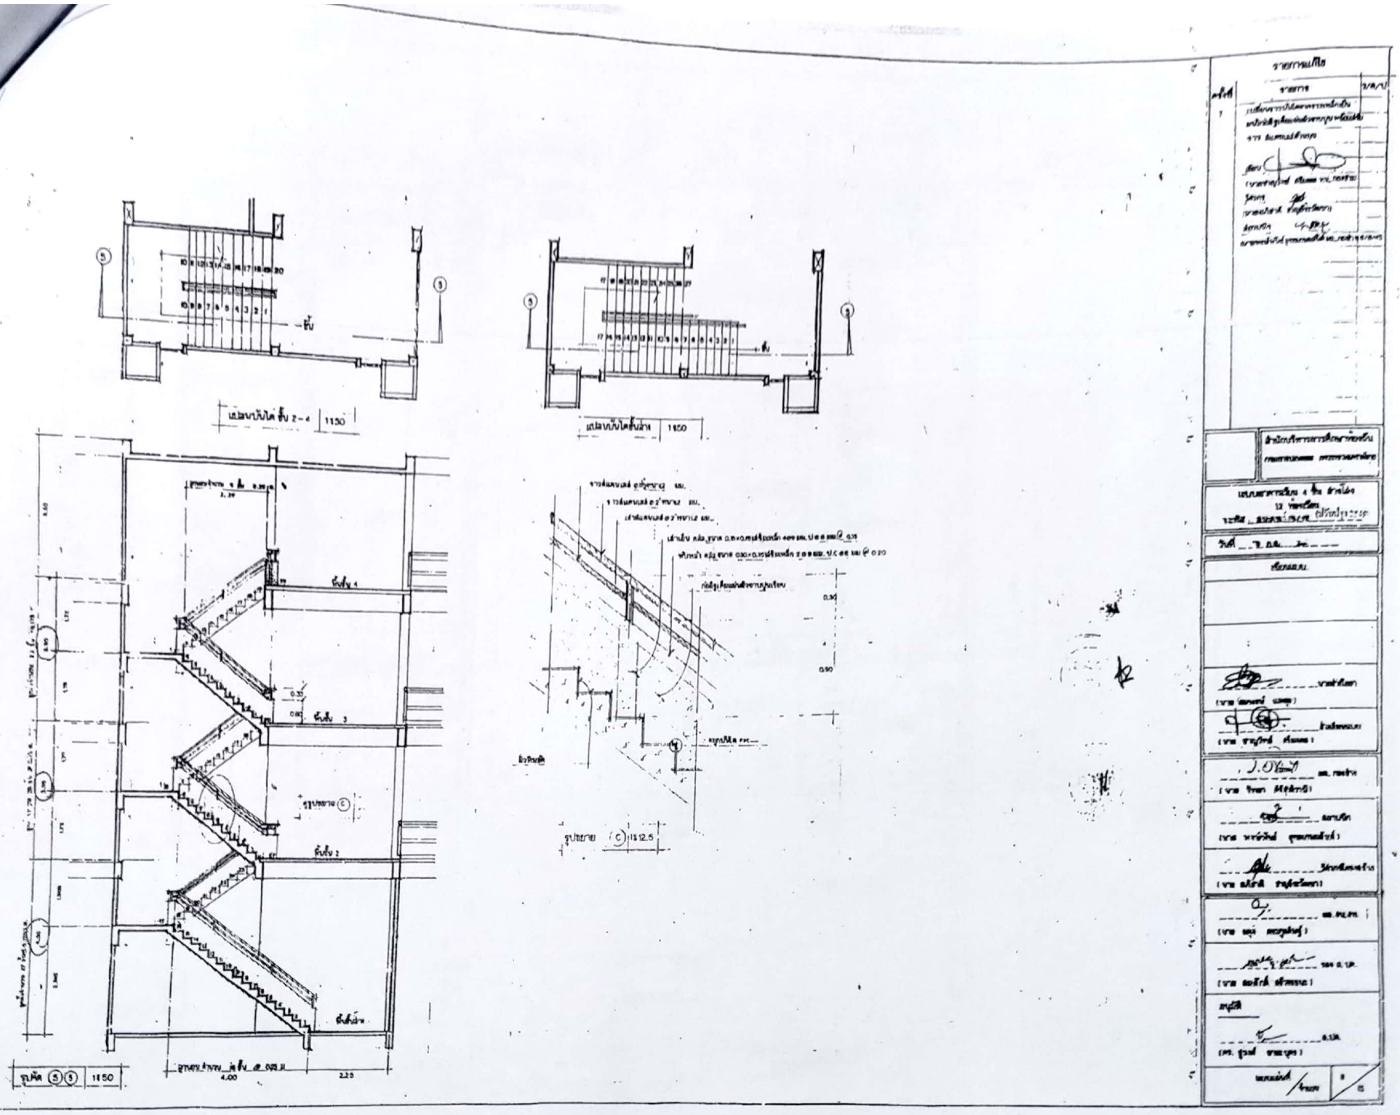

สแกนด้วย CamScanner

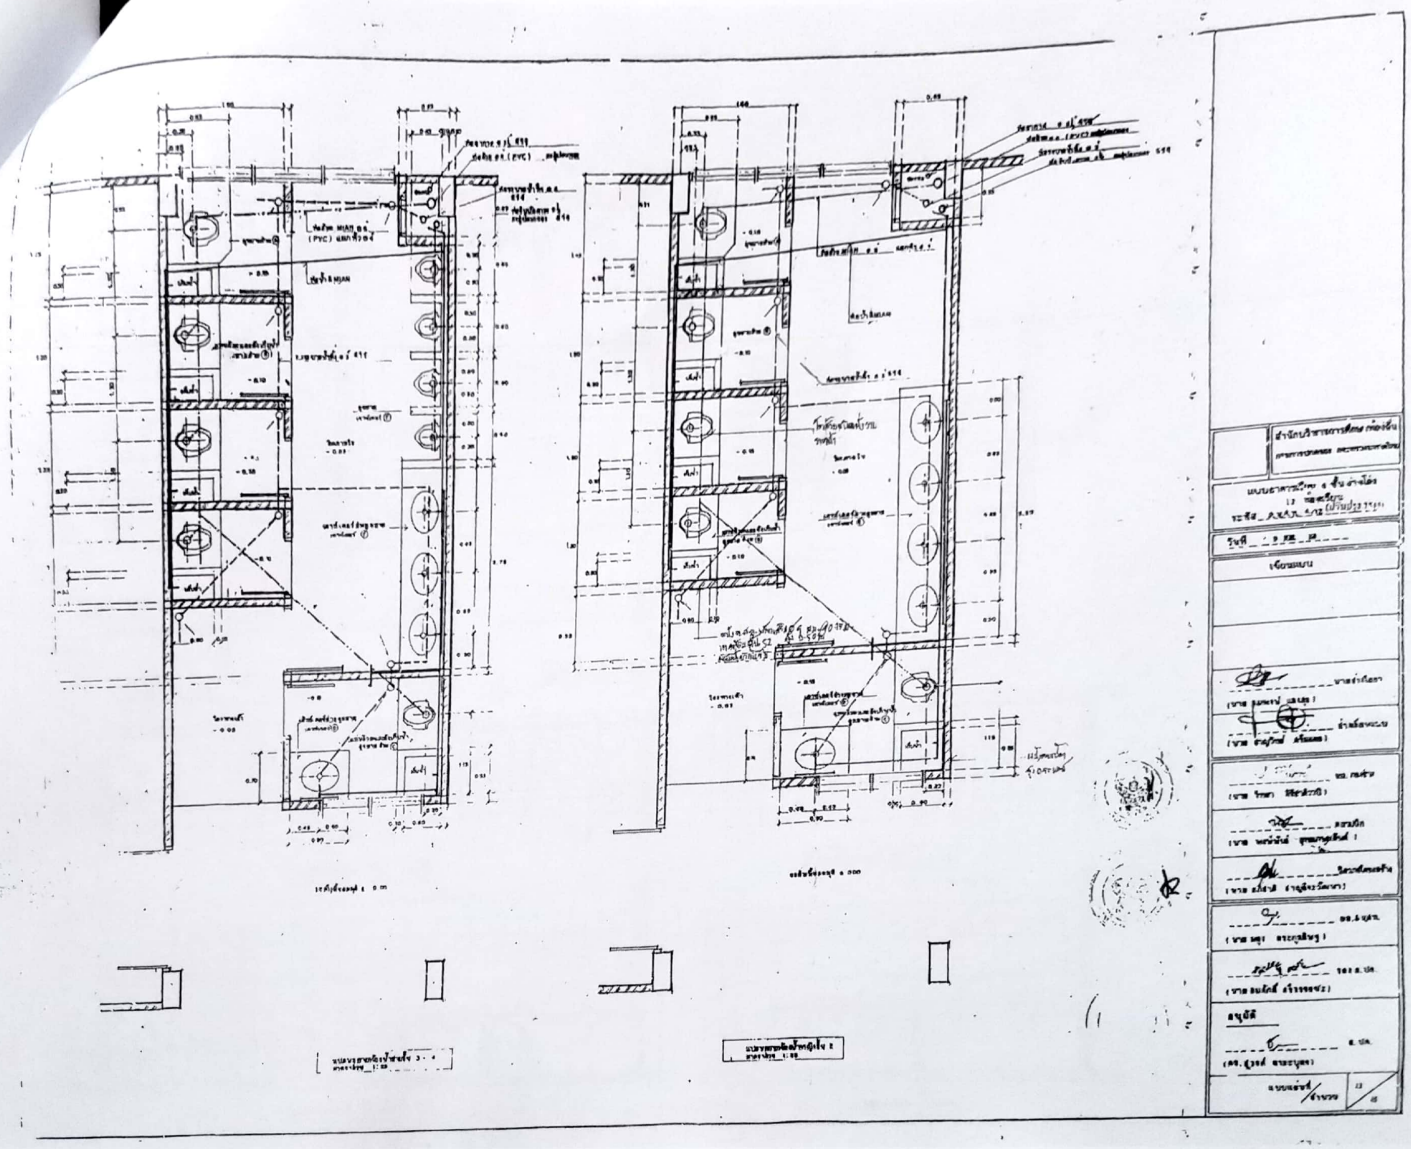

สแกนด้วย CamScanner

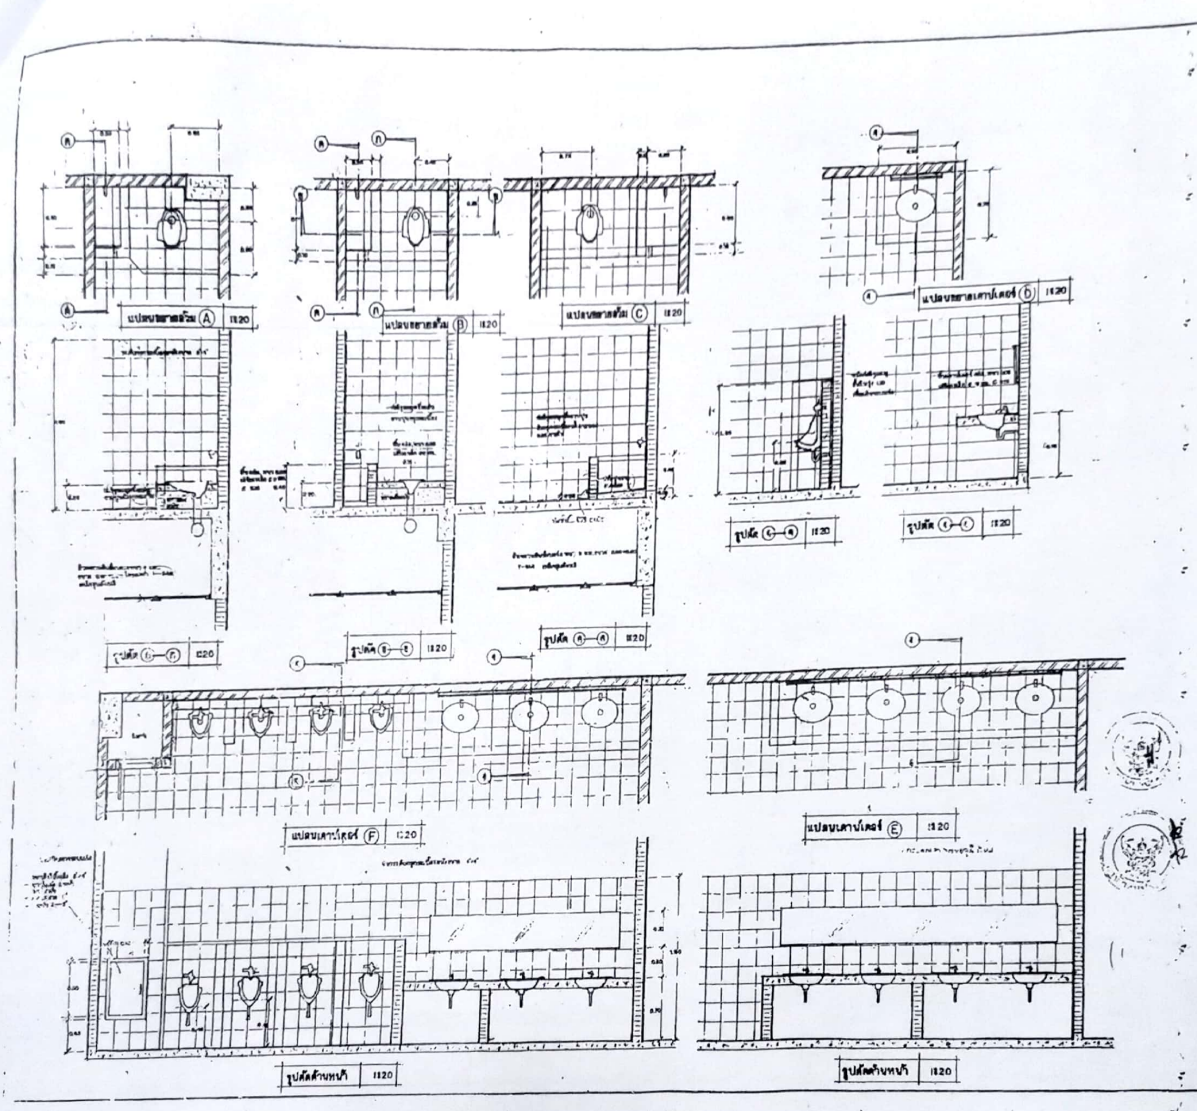

สแกนด้วย CamScanner

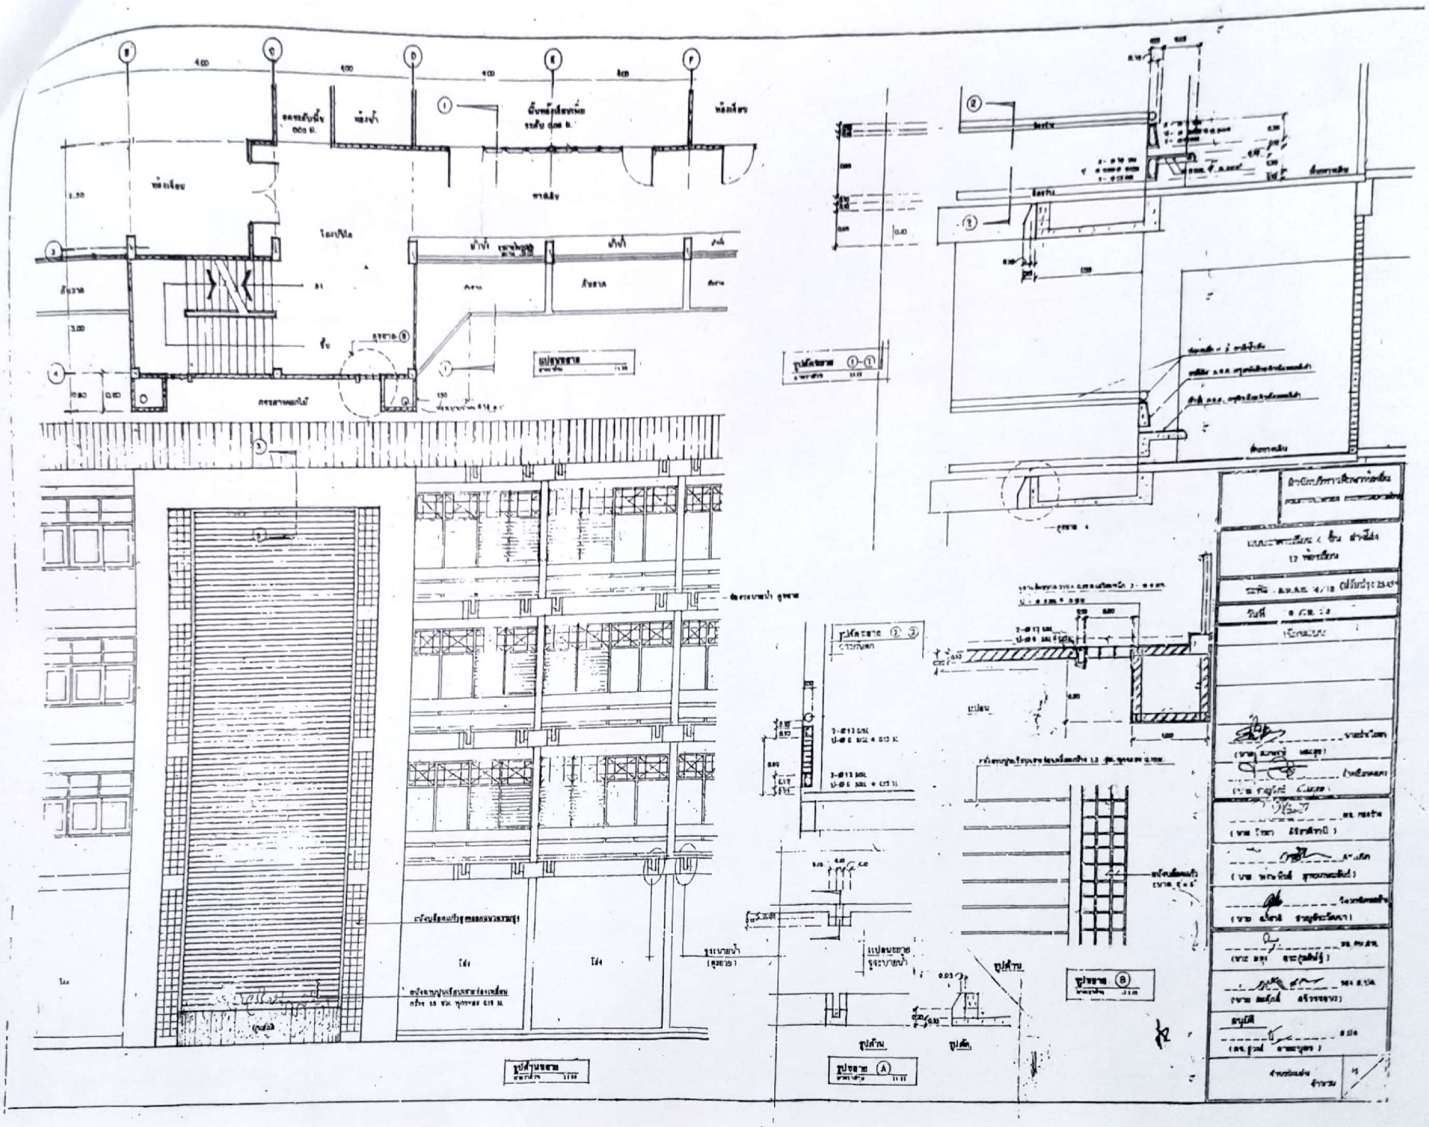

สแกนด้วย CamScanner

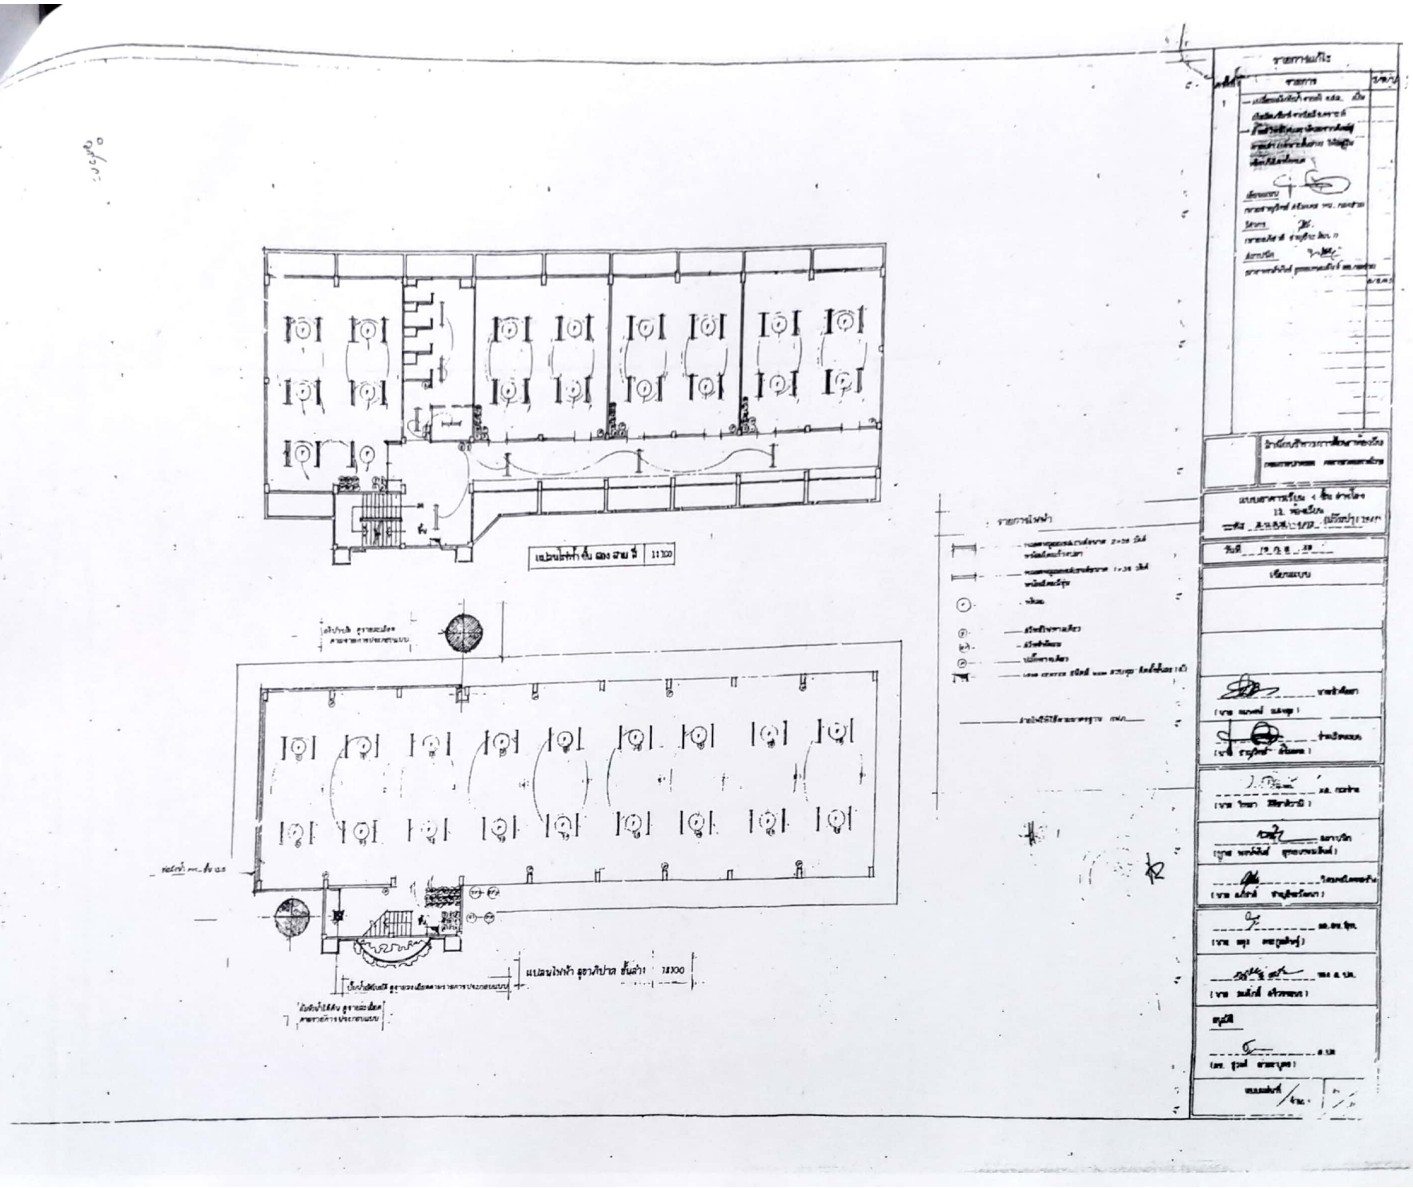

สแกนด้วย CamScanner